


Legend:

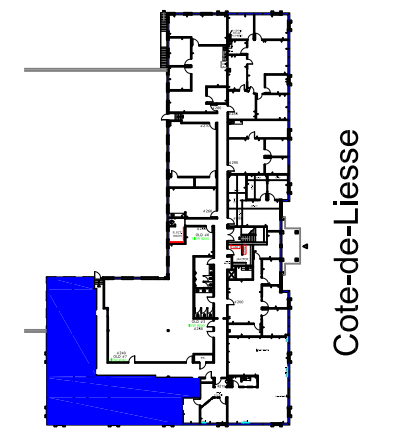

Plan Clé
Key Plan

no.	révision/issue	date

Title/ Titre:

2 étage / 2nd Floor


Scale/Échelle: N.T.S.
Drawn By/ Dessiné par:

Date:
Project Name and Location/
Nom et Localisation du Projet:
7000 COTE-DE-LIESSE
Mtl, Qc.




Suite/Room #
#220-#225

*Note That All Dimensions Are Approximate and subject to change without notice / Veuillez noter que les dimensions indiquées sont approximatives et peuvent changer sans avis

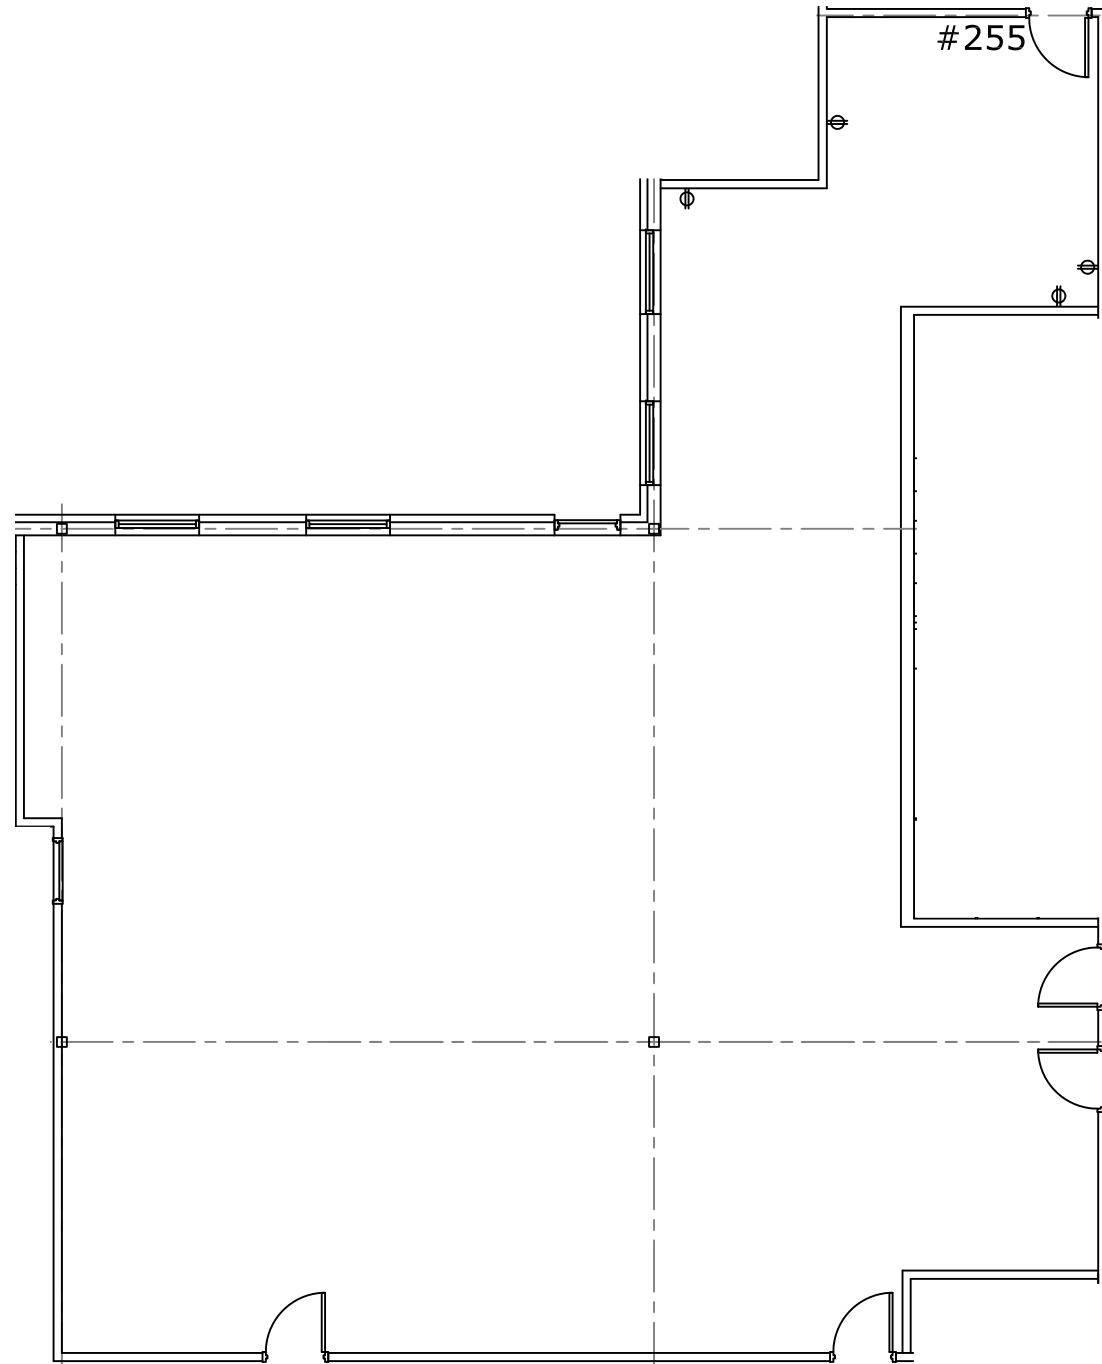

Legende/ Legend:

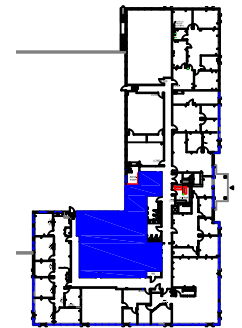

Cote-de-Liesse


Plan Clé/
Key Plan

no.	révision/issue	date


Titre/Title : Plan du 2ième étage/
2nd Floor Plan

Échelle/Scale: N.T.S.		 <p>OLYMBEC 333 Décaïne 5th floor, St. Laurent Québec H4N 3K6 Tel: (514) 344-3334 WWW.OLYMBEC.COM</p>
Dessiné par/ Drawn By:		
Date:		<p>7000 COTE-DE-LIESSE MONTREAL</p>
Nom et Localisation du Projet/ Project Name and Location:		
Salle/Room #		
#240-250-255		

*Veuillez noter que les dimensions indiquées sont approximatives et peuvent changer sans avis/ Note That All Dimensions Are Approximate and subject to change without notice

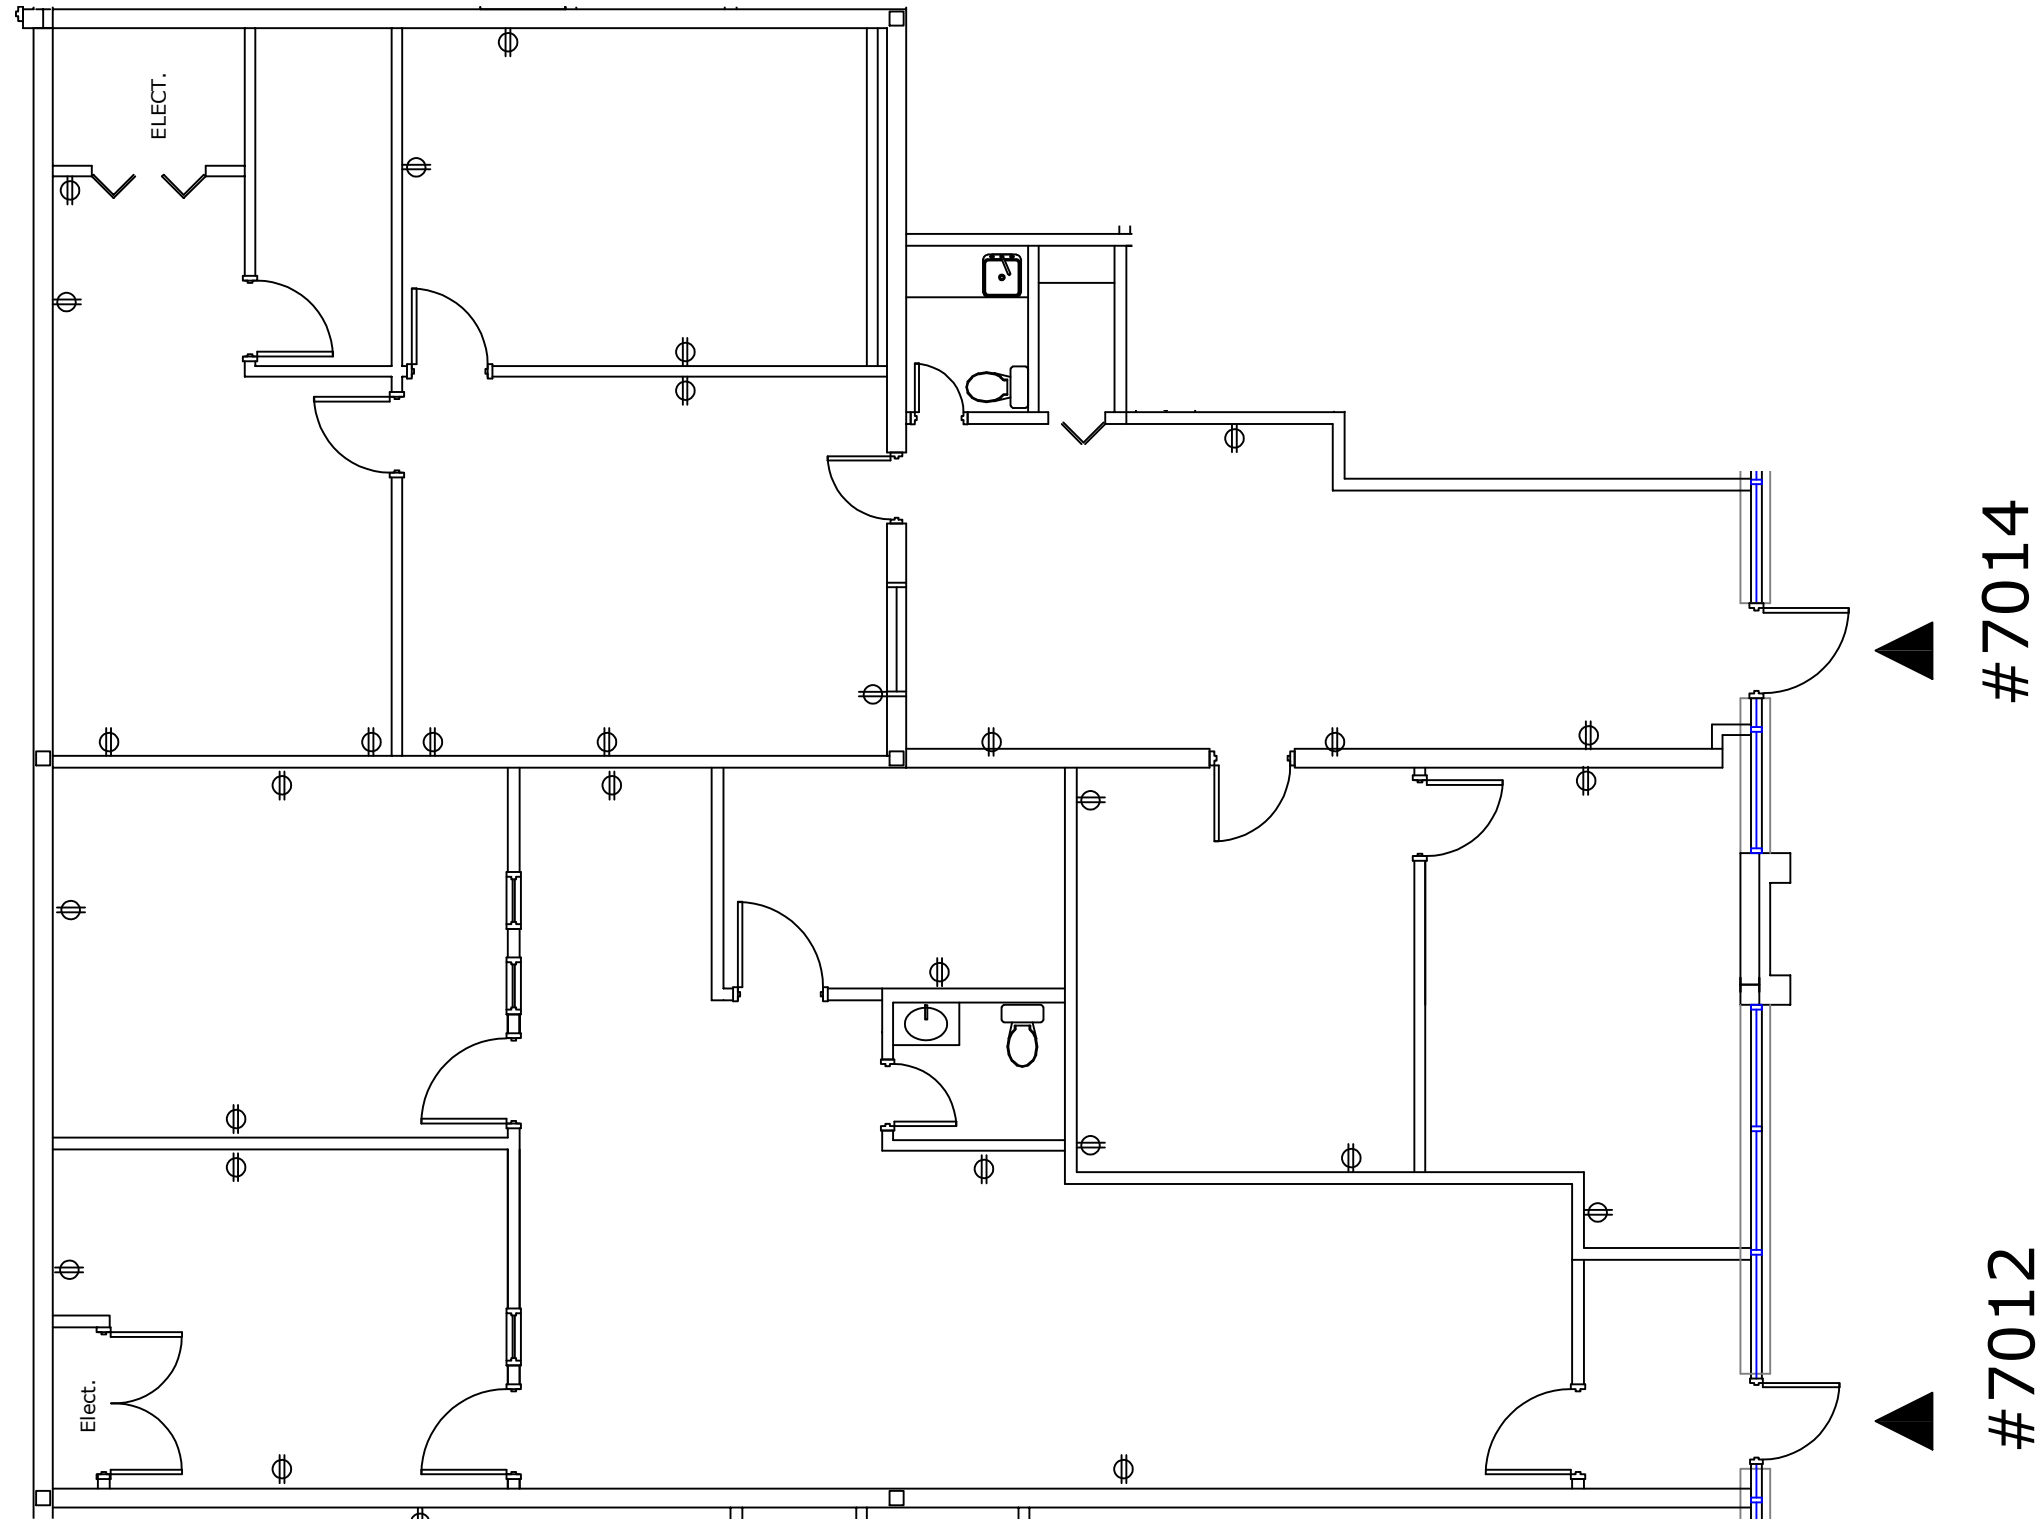

Legende/ Legend:

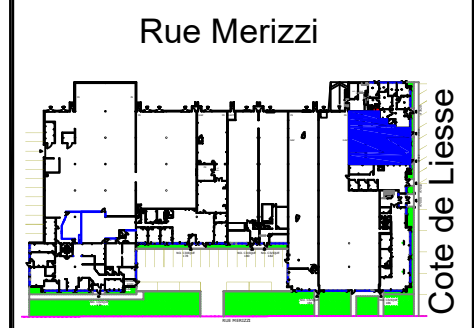

Plan Clé/
Key Plan

no.	révision/issue	date

Titre/Title : R.D.C. / Ground Floor

Échelle/Scale: N.T.S.
Dessiné par/ Drawn By:

Date:
Nom et Localisation du Projet/
Project Name and Location:
7012-7014 Côte-de-Liesse
Mtl, Qc
Suite/Room #



*Veuillez noter que les dimensions indiquées sont approximatives et peuvent changer sans avis/ Note That All Dimensions Are Approximate and subject to change without notice