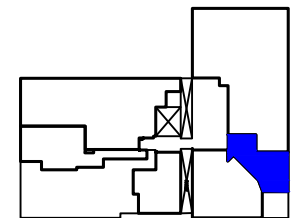

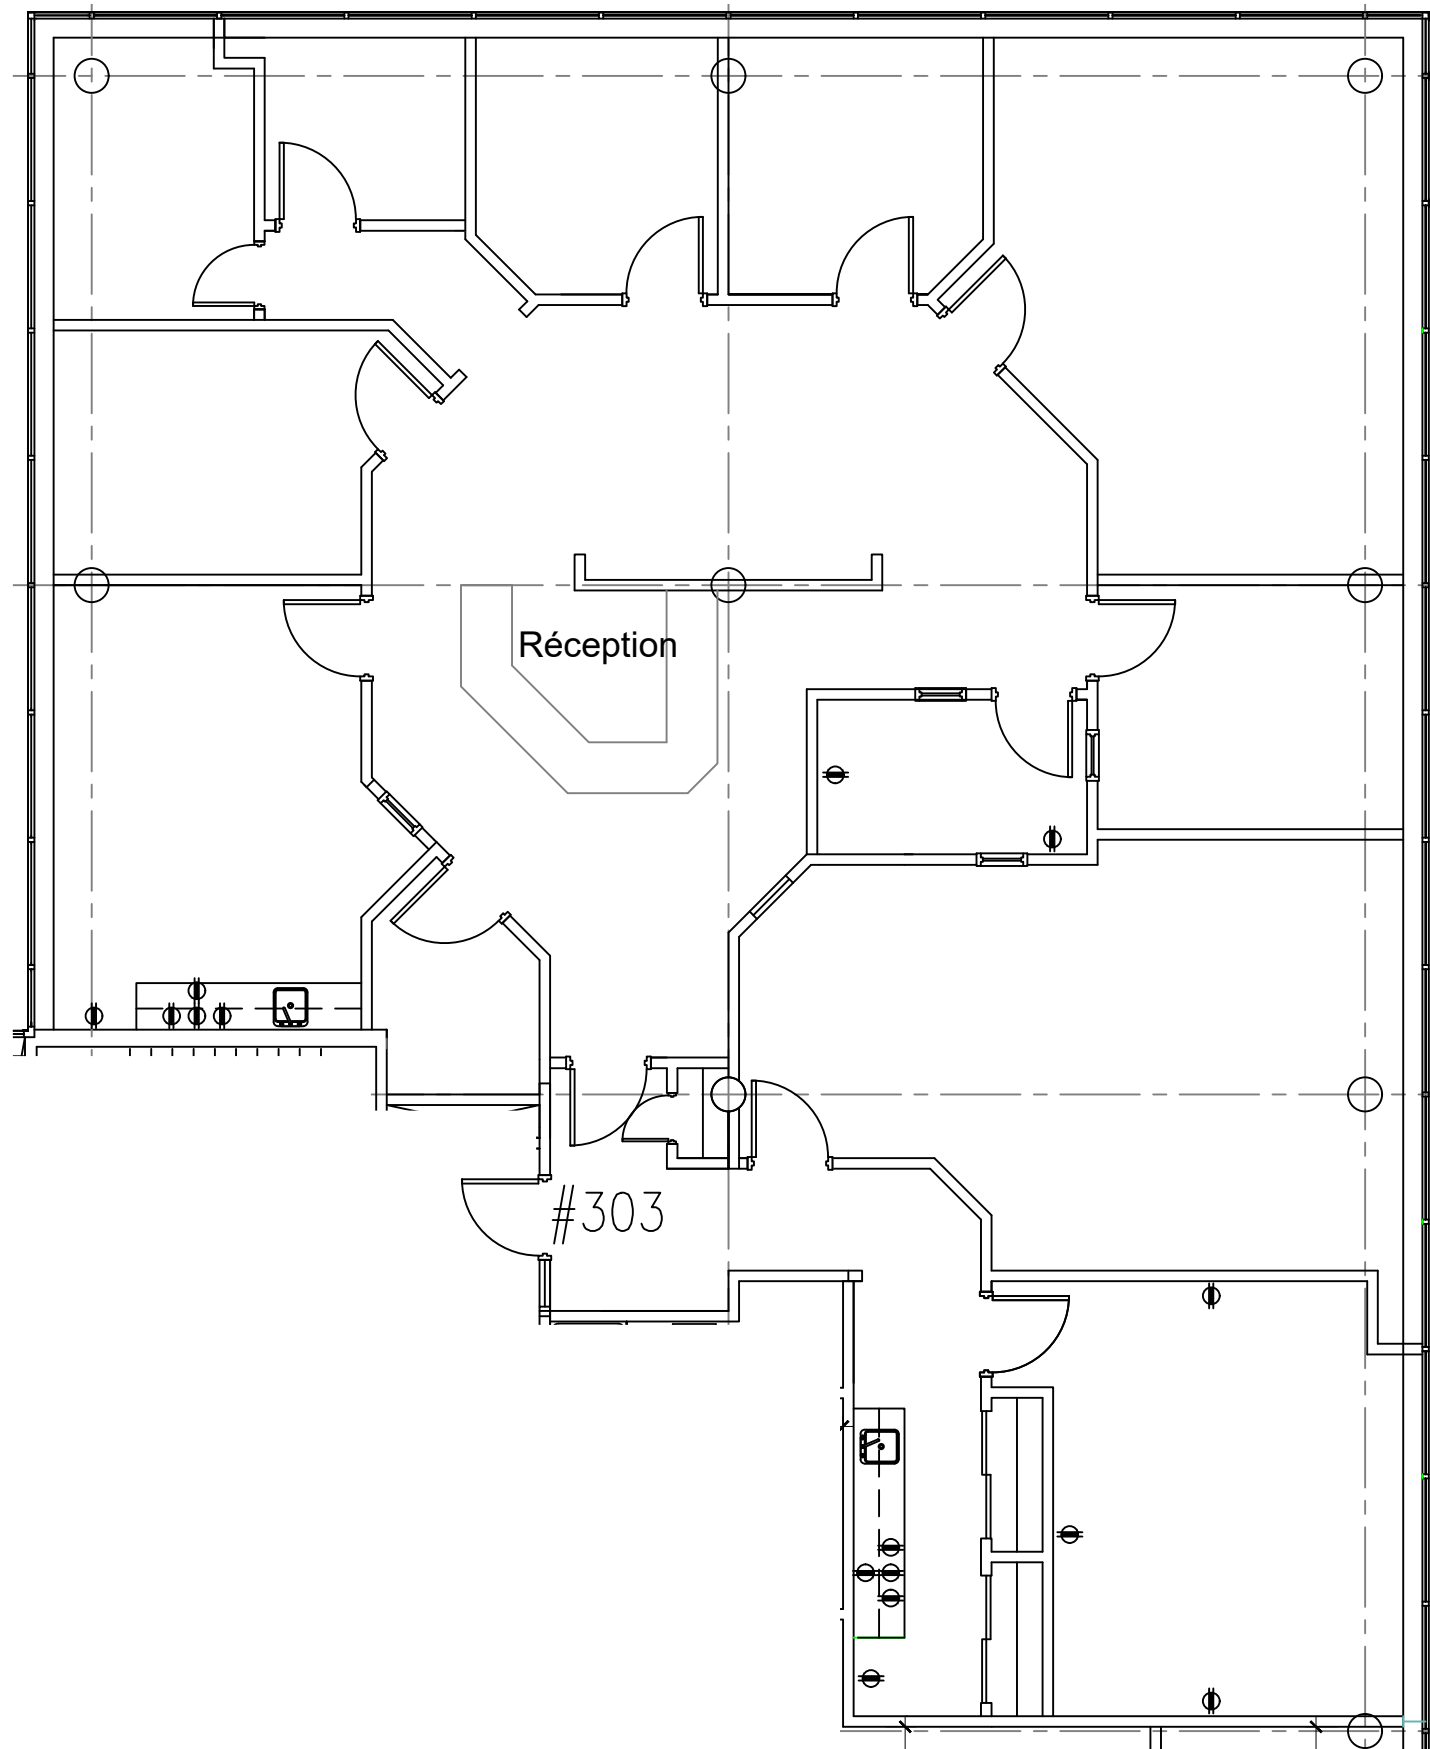


#204

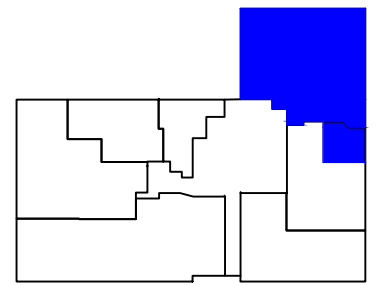


*Note That All Dimensions Are Approximate

	Olymbec 333 Decarie Suite 500 Ville St-Laurent Quebec H4N 3M9
	Tel: 514.344.3334 Fax: 514.344.8027 www.OLYMBEC.com
2035 Victoria St-Lambert Qc.	
Project Name / Nom Du Project 2e etage: #204	
Date: Feb 2004	
Scale / Echelle N.T.S.	
Drawn By / Dessin Par	



Legende/ Legend:



VICTORIA

Plan Clé/
Key Plan

no.	révision/issue	date

Titre/Title : Plan du 3ième Étage/
3rd Floor Plan

Echelle/Scale: N.T.S.

Dessiné par/ Drawn By:

Date:

Nom et Localisation du Projet/
Project Name and Location:

2035 Victoria
St-Lambert Qc.

Suite/Room #

#303



OLYMBEC
333 Décarie
5th floor, St. Laurent
Quebec H4N 3M9
Tel: (514) 344-3334
WWW.OLYMBEC.COM