


Legende/ Legend:

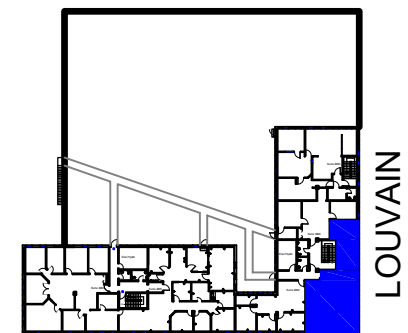

L'ACADIE  
Plan Clé/  
Key Plan

no.	révision/issue	date

Titre/Title :  
**2ième Étage/2nd Floor**

Échelle/Scale: N.T.S.  
Dessiné par/ Drawn By:


Date:

Nom et Localisation du Projet/  
Project Name and Location:  
**9450-9490 L'Acadie/  
1150-1180 Louvain**




Suite/Room #  
**#201**

\*Veuillez noter que les dimensions indiquées sont approximatives et peuvent changer sans avis/ Note That All Dimensions Are Approximate and subject to change without notice

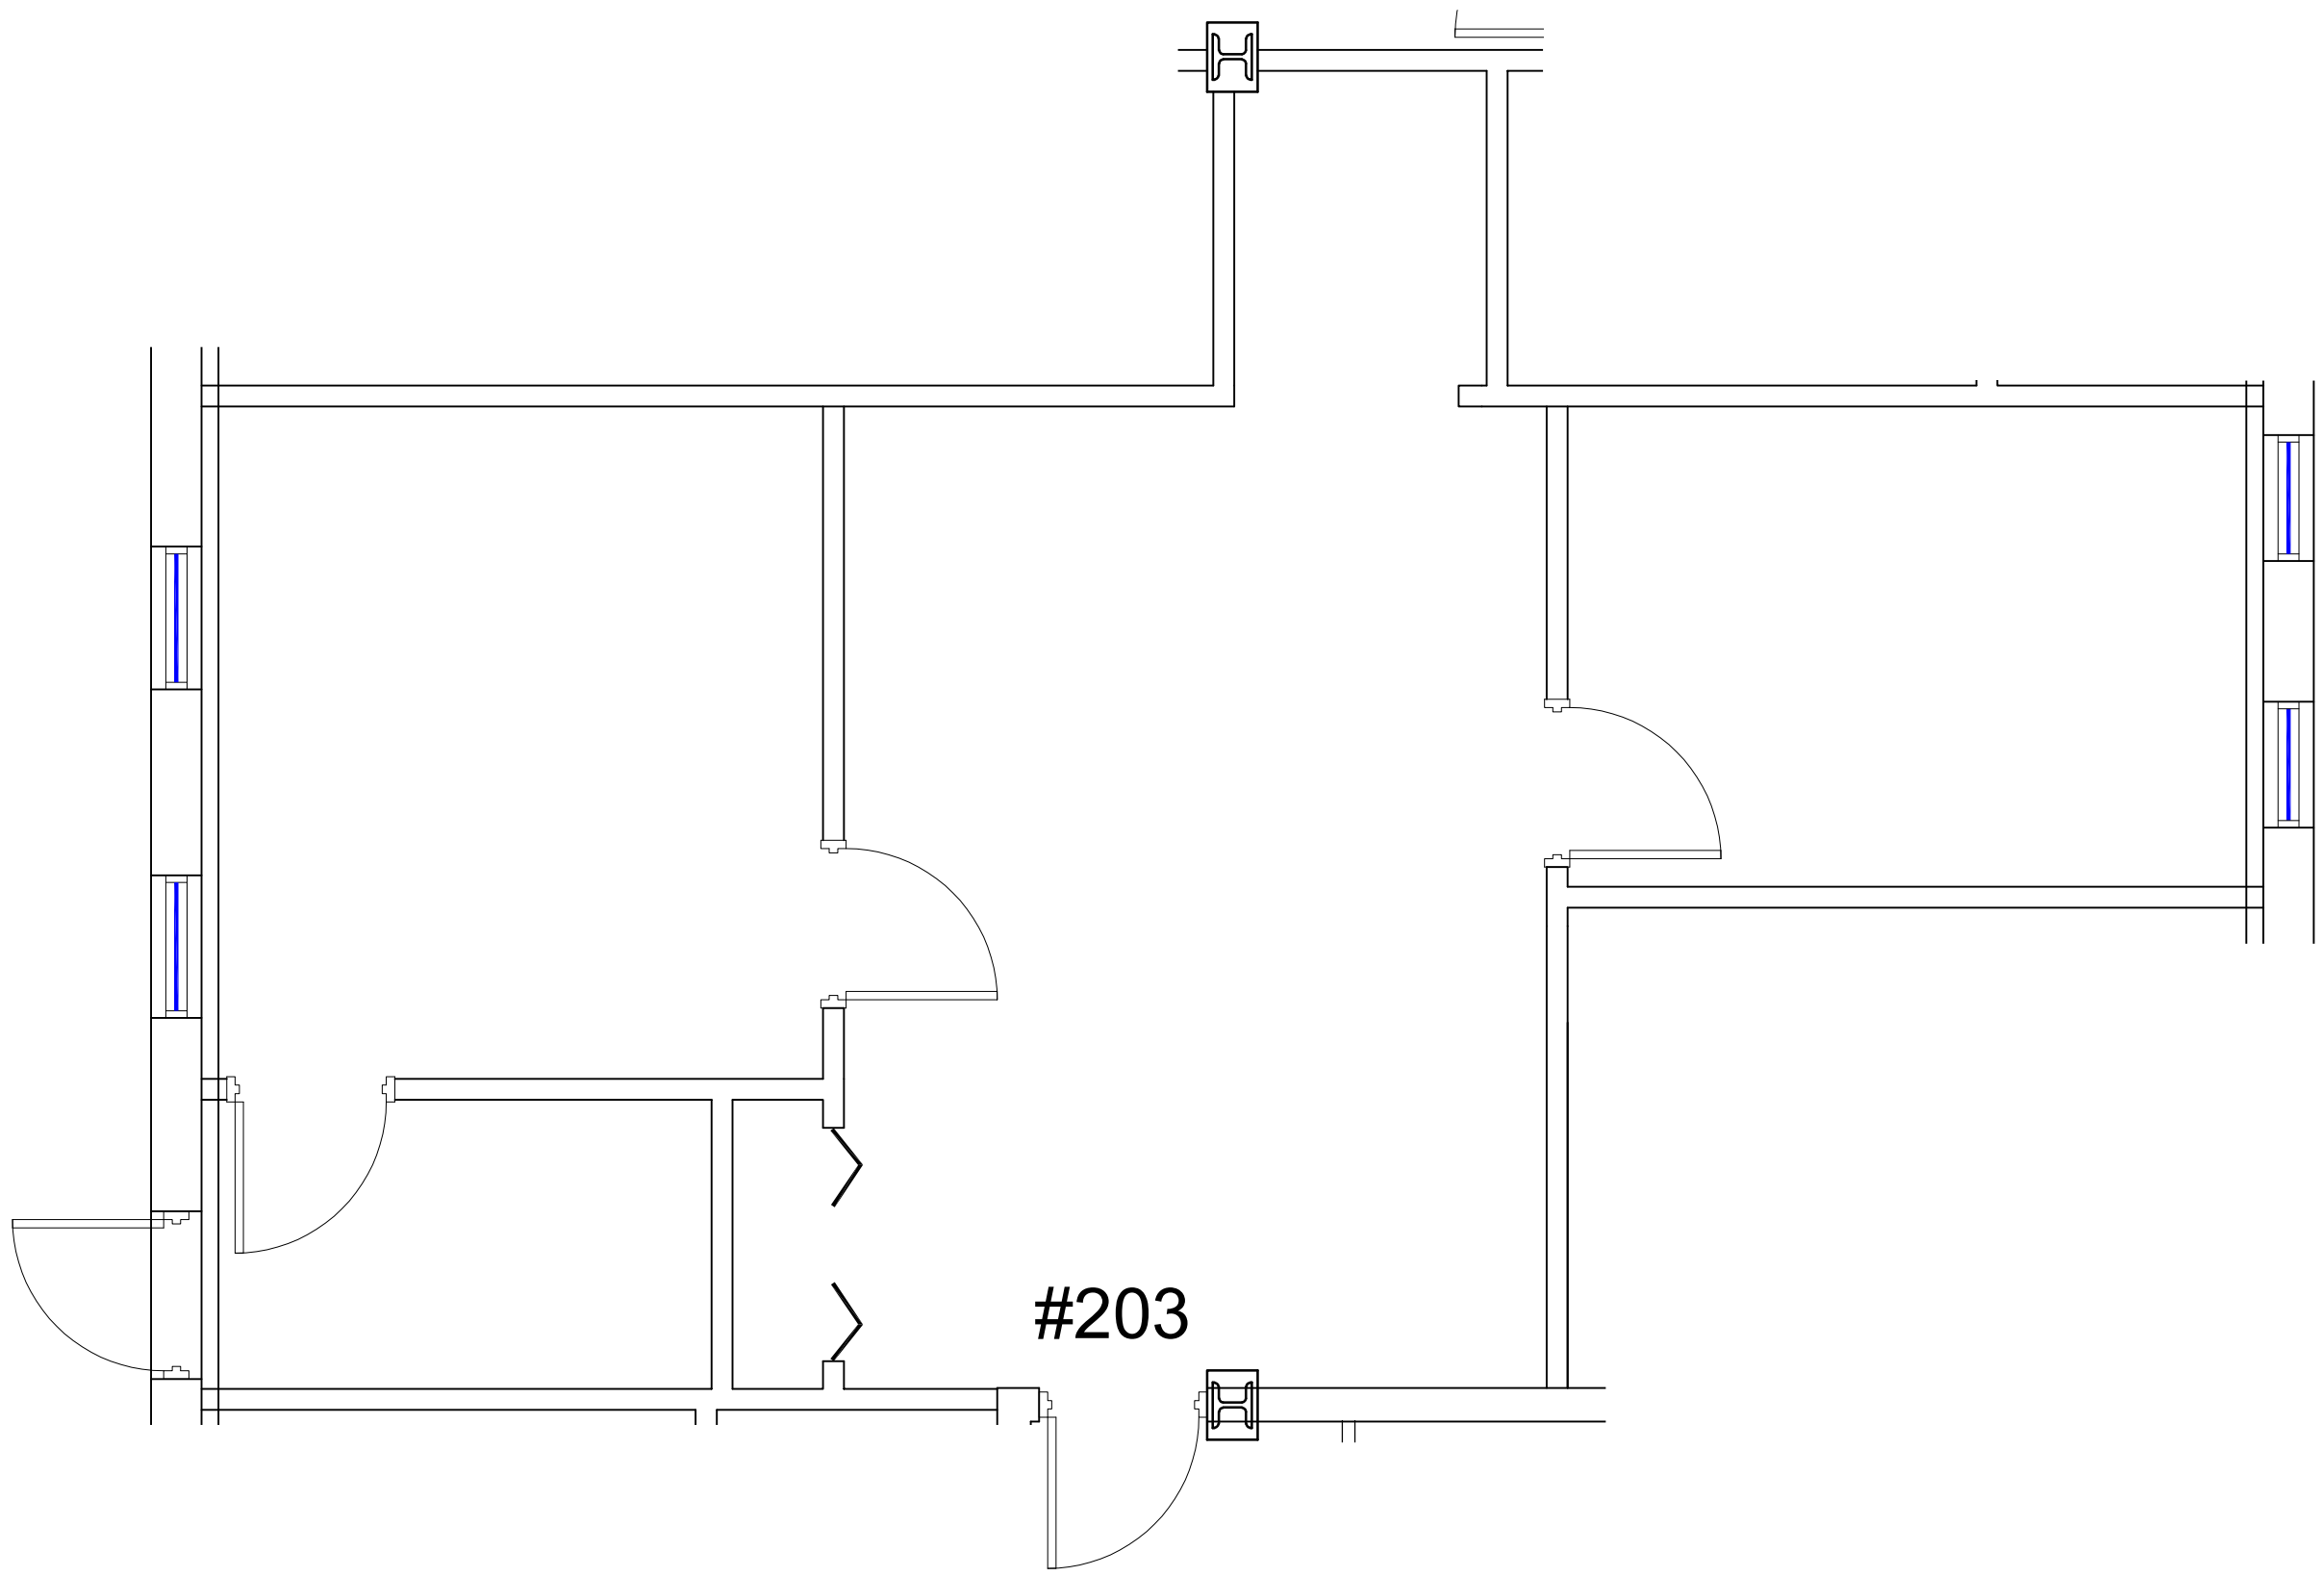

#203

Legende/ Legend:

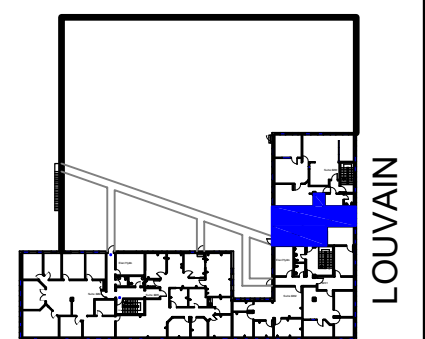

L'ACADIE  
Plan Clé/  
Key Plan

no.	révision/issue	date

Titre/Title :  
**2ième Étage/2nd Floor**

Échelle/Scale: N.T.S.  
Dessiné par/ Drawn By:

Date:

Nom et Localisation du Projet/  
Project Name and Location:  
**9450-9490 L'Acadie/  
1150-1180 Louvain**



Suite/Room #  
**#203**

\*Veuillez noter que les dimensions indiquées sont approximatives et peuvent changer sans avis/ Note That All Dimensions Are Approximate and subject to change without notice