


Legende/ Legend:

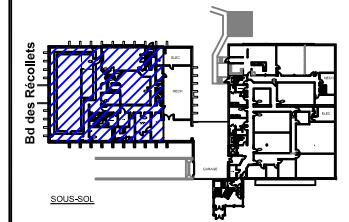

Plan Clé/  
Key Plan

no.	révision/issue	date

Titre/Title: **PLAN**  
**Sous-sol / Édifice A**


Échelle/Scale: N.T.S.  
Dessiné par/ Drawn By:

Date:  
Nom et Localisation du Projet/  
Project Name and Location:  
**2000 Des Récollets**  
**Trois-Rivières**




Suite/Room #  
**A010-A020-A030-A040-A050-A60-A070**

\*Veuillez noter que les dimensions indiquées sont approximatives et peuvent changer sans avis/ Note That All Dimensions Are Approximate and subject to change without notice

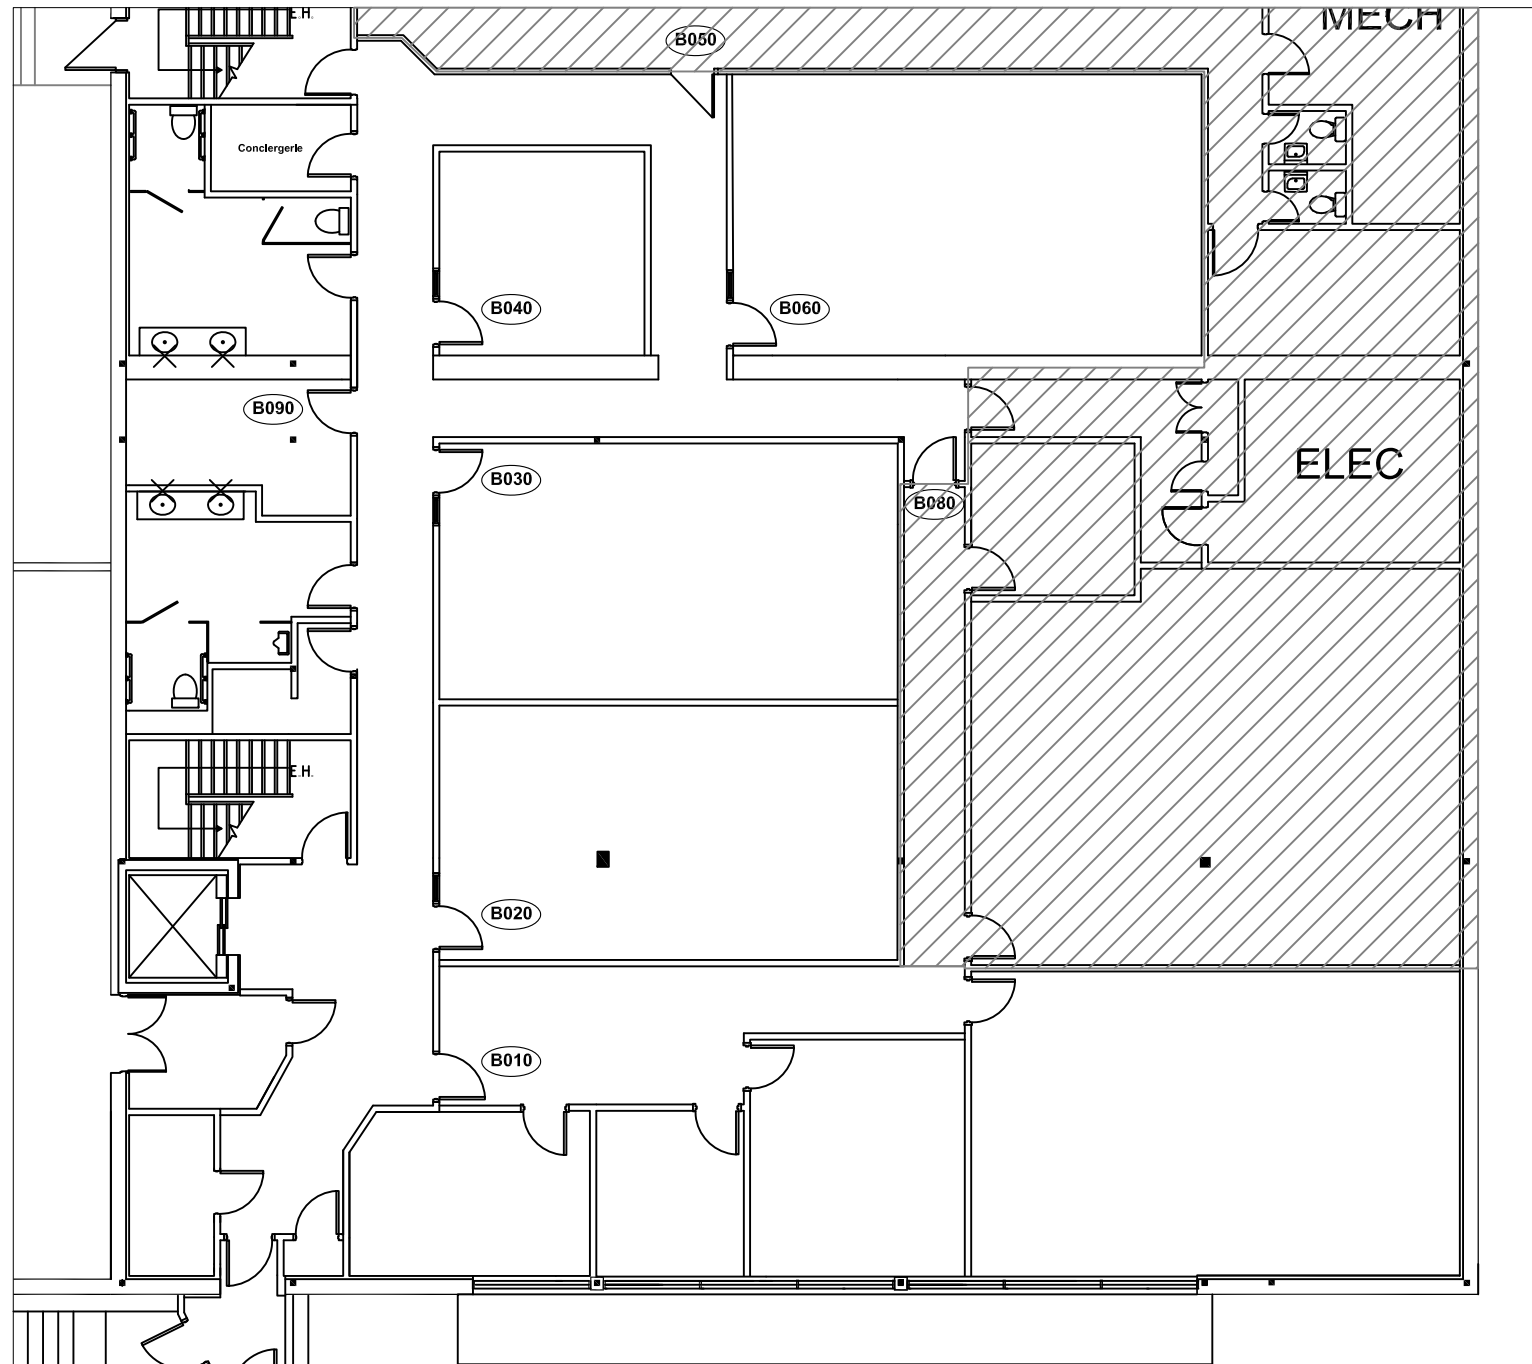

Legende/ Legend:

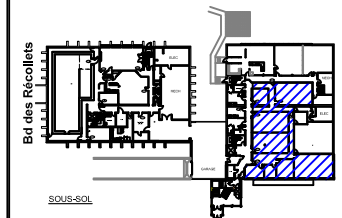

Plan Clé/  
Key Plan

no.	révision/issue	date

Titre/Title: **PLAN**  
Sous-sol / Édifice B

Échelle/Scale: N.T.S.  
Dessiné par/ Drawn By:



Date:

Nom et Localisation du Projet/  
Project Name and Location:  
**2000 Des Récollets**  
**Trois-Rivières**



Suite/Room #  
**B010-B020-B030-B040-B060-B090**

\*Veuillez noter que les dimensions indiquées sont approximatives et peuvent changer sans avis/ Note That All Dimensions Are Approximate and subject to change without notice

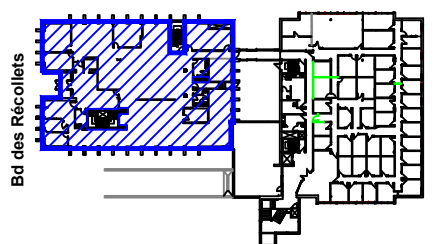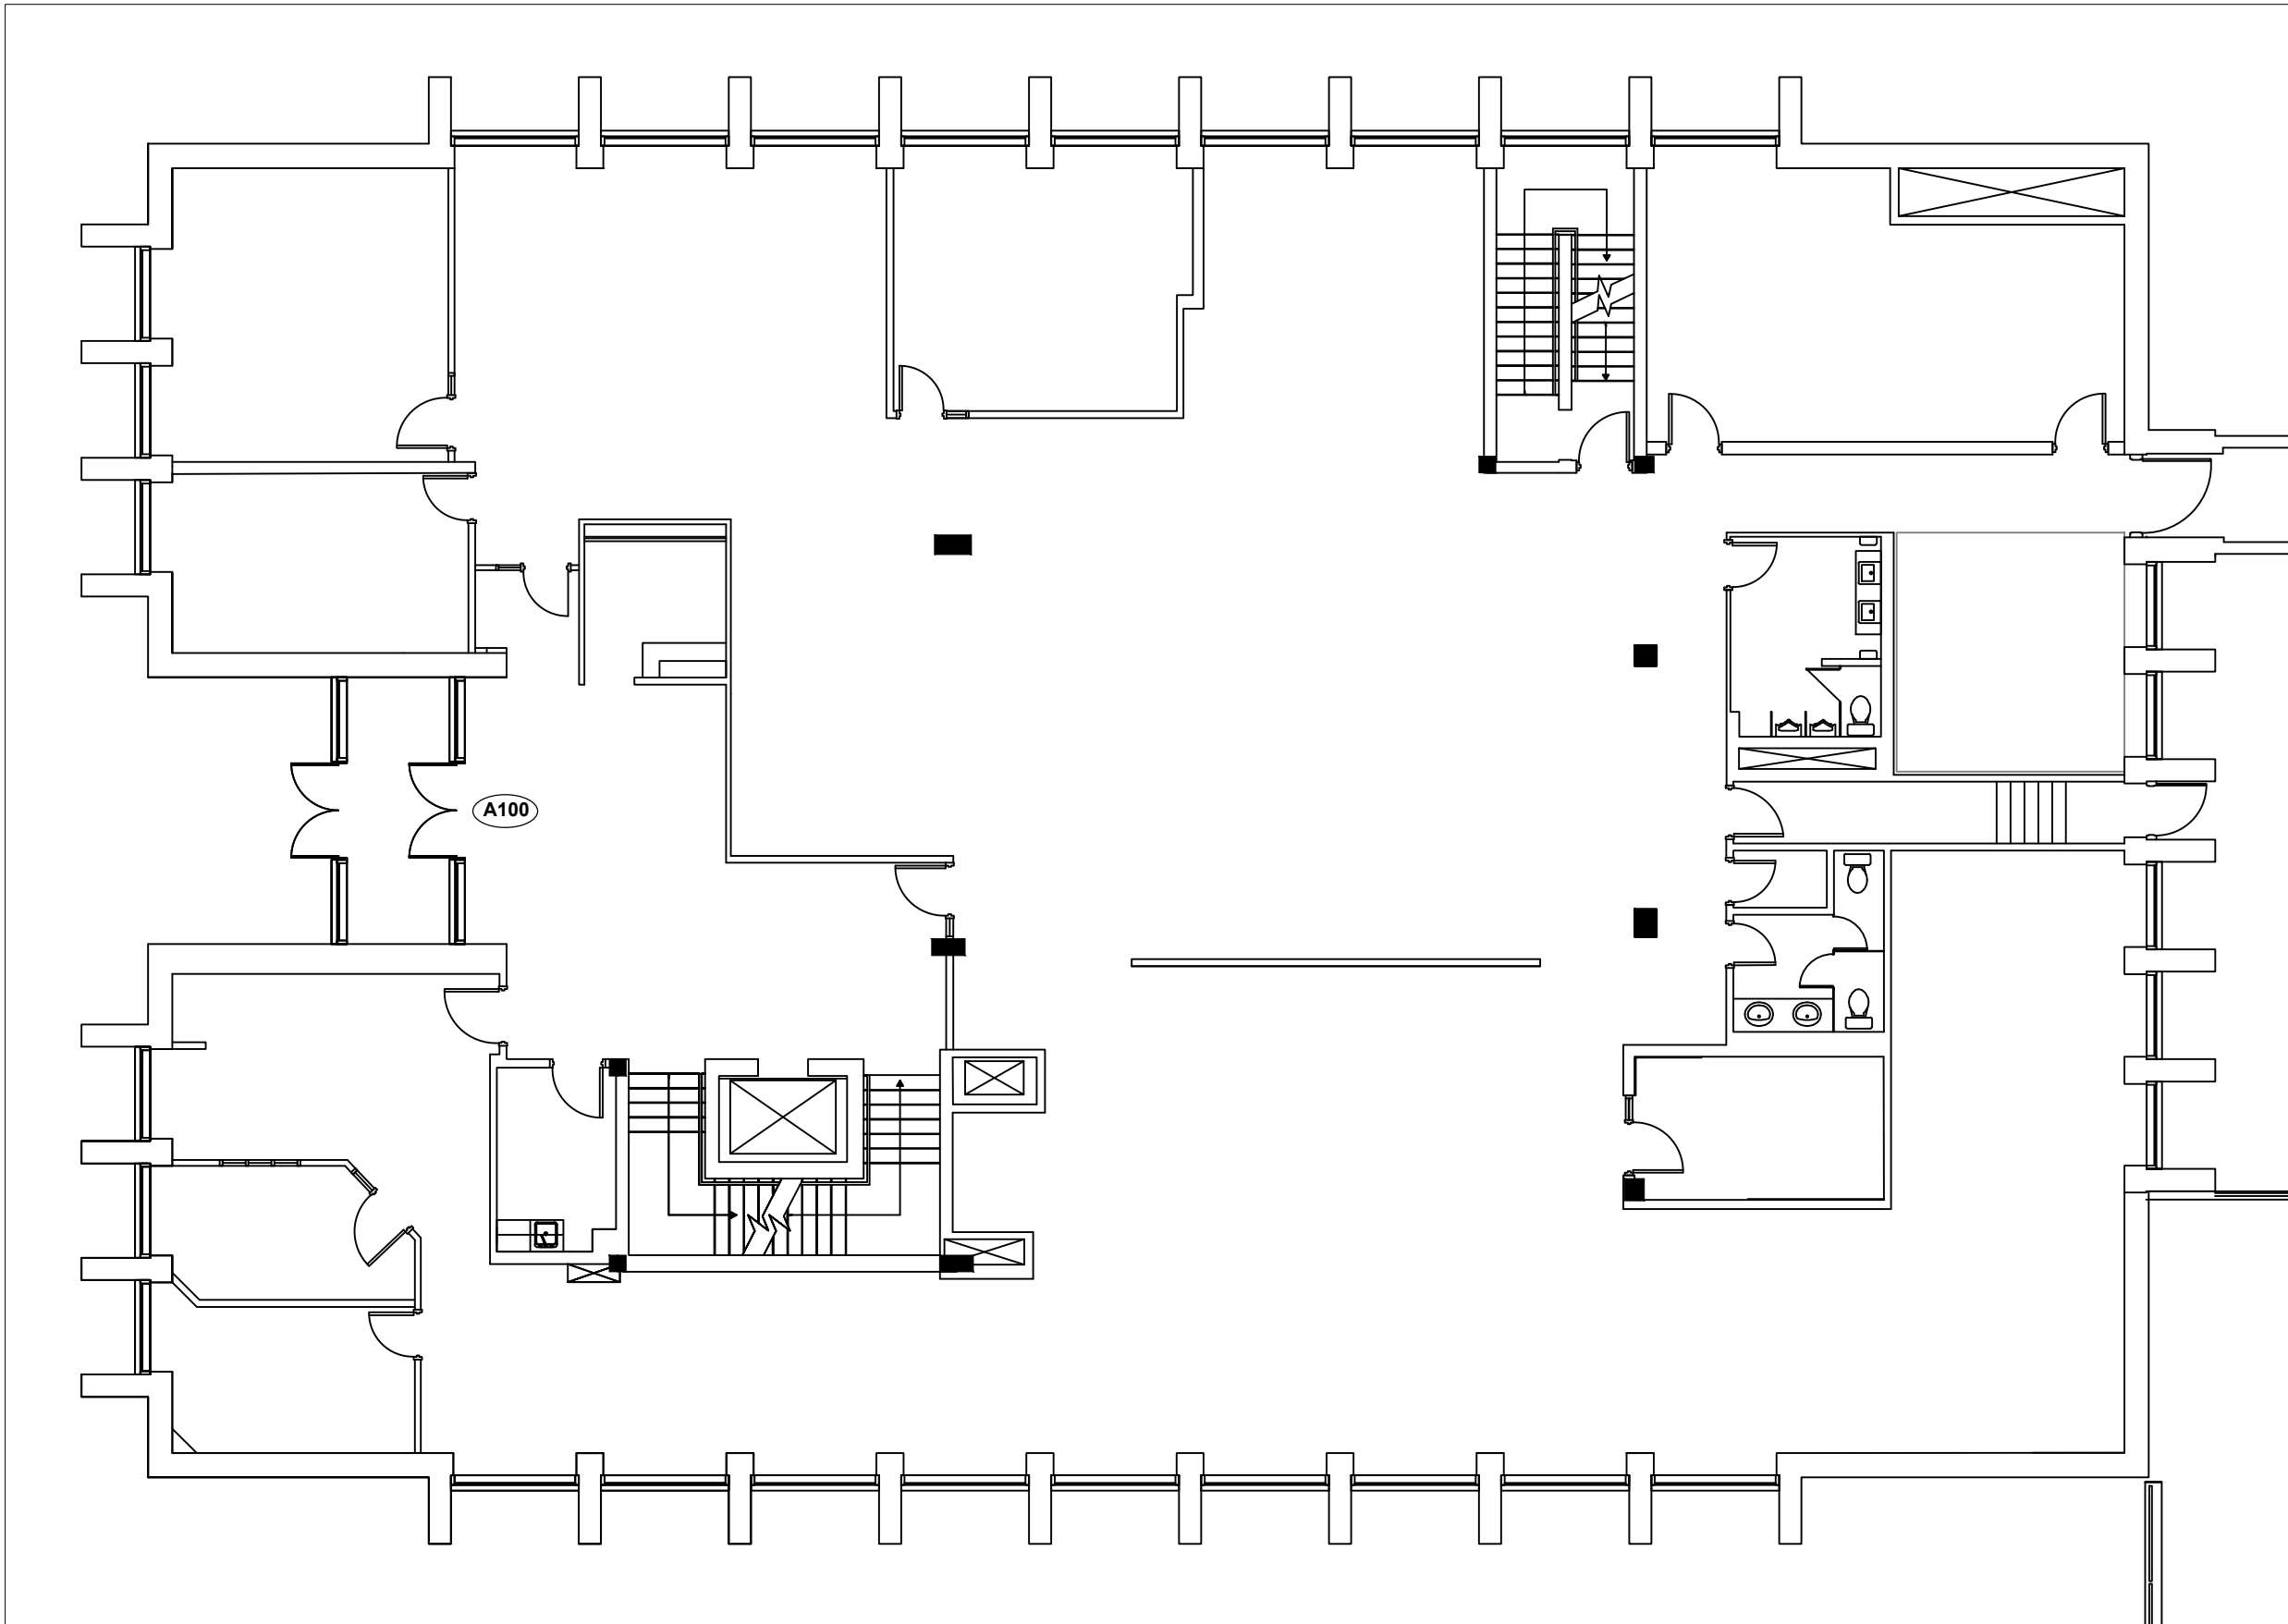

Plan Clé/  
Key Plan

no.	révision/issue	date

Titre/Title : **PLAN**  
**RDC / Édifice A**


Échelle/Scale: N.T.S.  
Dessiné par/ Drawn By:  
R.C.L.

Date:  
Nom et Localisation du Projet/  
Project Name and Location:  
**2000 Des Récollets**  
**Trois-Rivières**




Suite/Room #  
**A100**

\*Veuillez noter que les dimensions indiquées sont approximatives et peuvent changer sans avis/ Note That All Dimensions Are Approximate and subject to change without notice

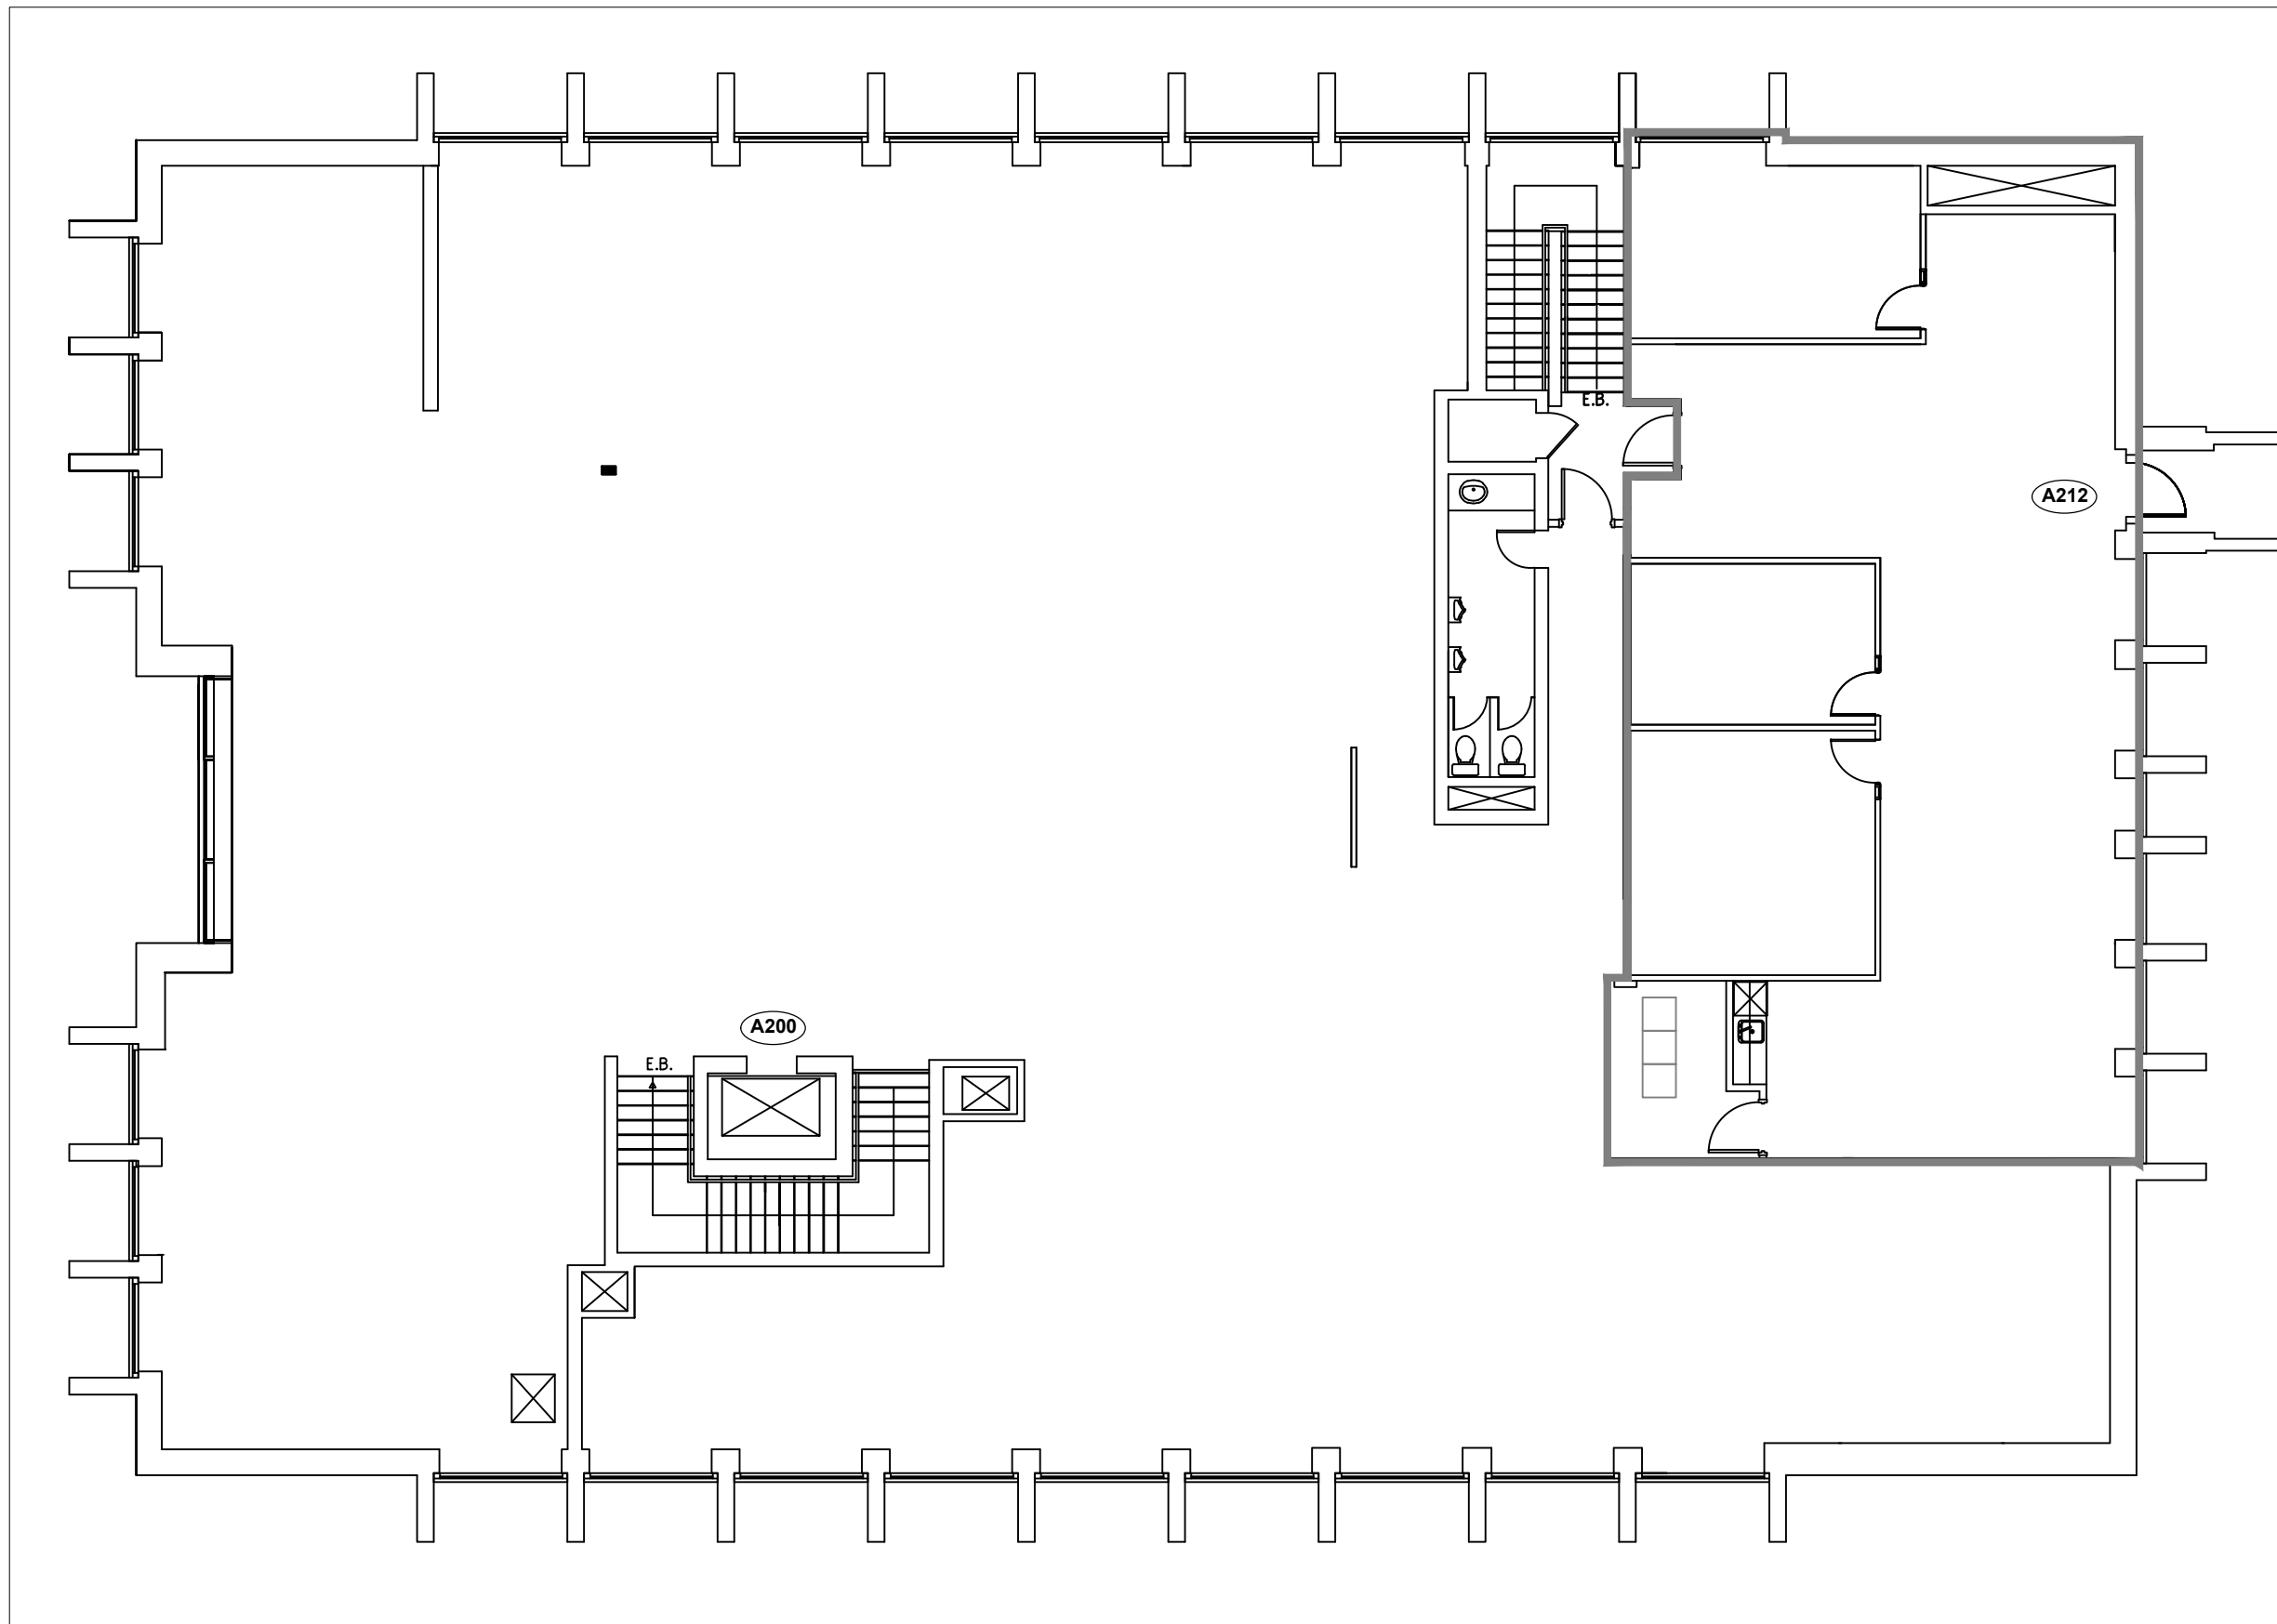

Legende/ Legend:

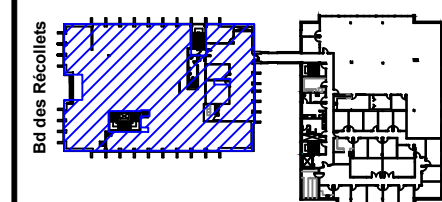

Plan Clé/  
Key Plan

no.	révision/issue	date

Titre/Title : **PLAN**  
**2e étage / Édifice A**


Échelle/Scale: N.T.S.  
Dessiné par/ Drawn By:  
R.C.L.

Date:  
Nom et Localisation du Projet/  
Project Name and Location:  
**2000 Des Récollets**  
**Trois-Rivières**




Suite/Room #  
**A200**

\*Veuillez noter que les dimensions indiquées sont approximatives et peuvent changer sans avis/ Note That All Dimensions Are Approximate and subject to change without notice

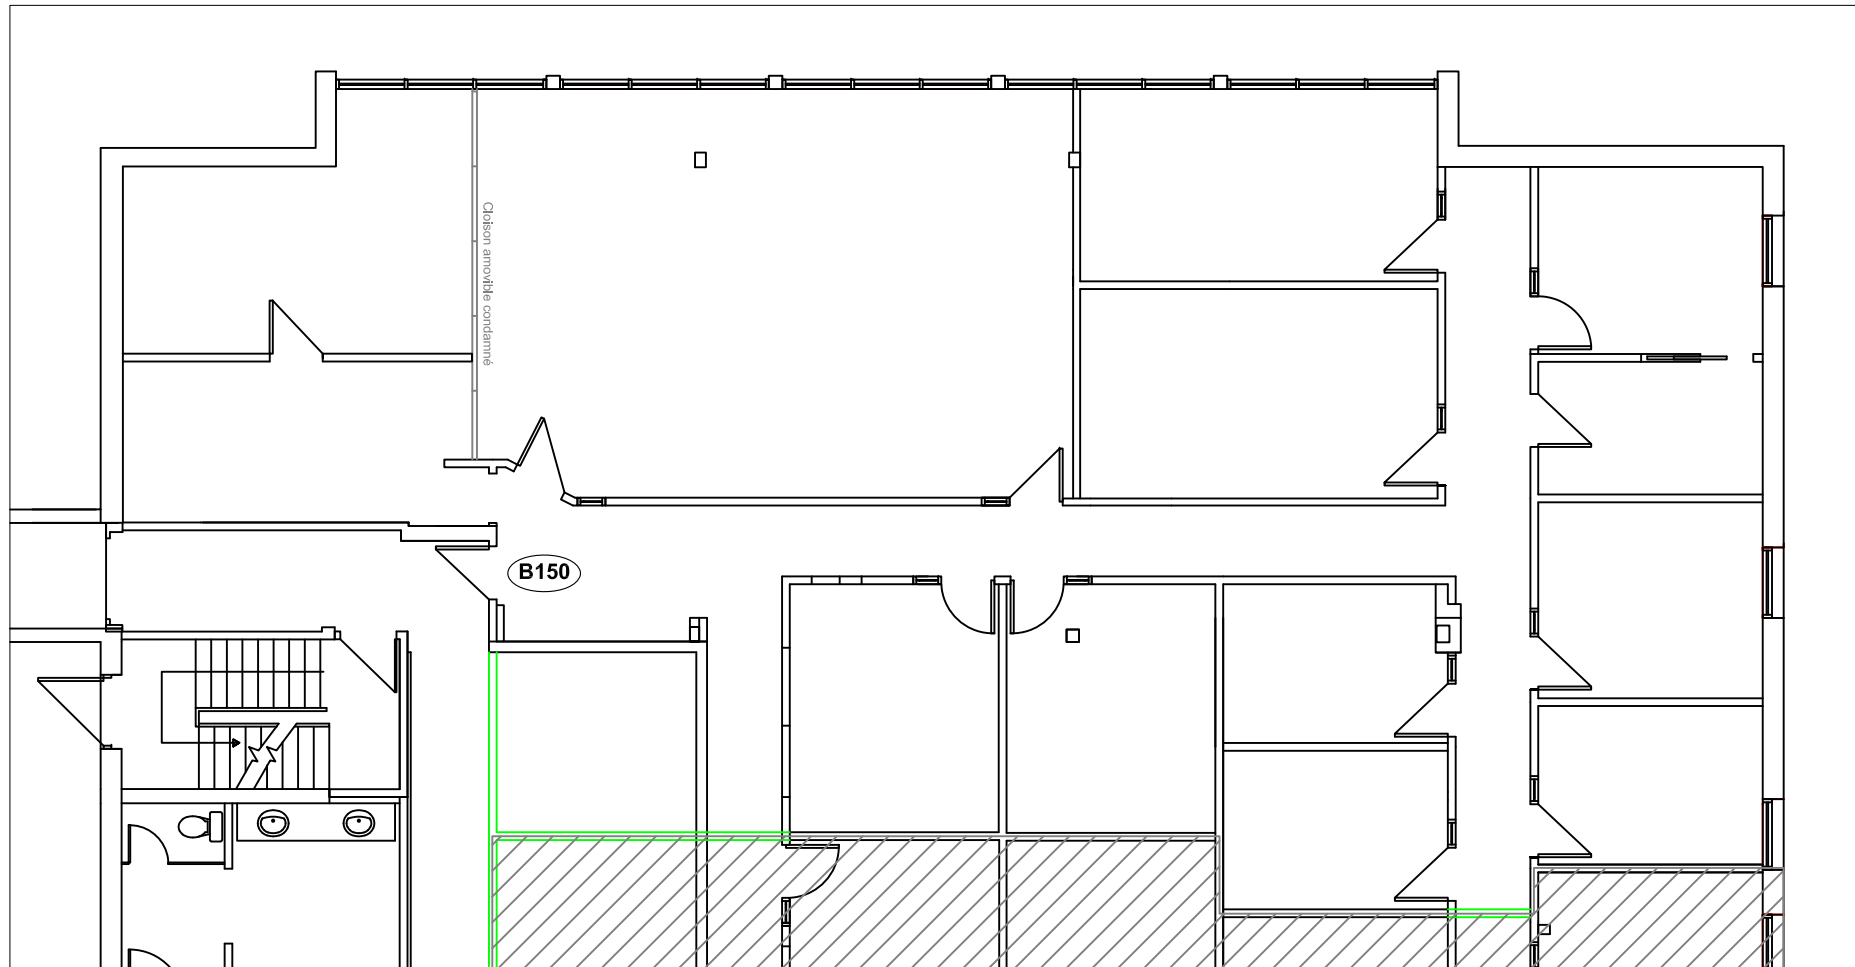

Legende/ Legend:

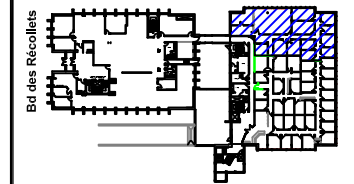

Plan Clé/  
Key Plan

no.	révision/issue	date


Titre/Title : **PLAN**  
**RDC / Édifice B**

Echelle/Scale: N.T.S.  
Dessiné par/ Drawn By:


Date:

Nom et Localisation du Projet/  
Project Name and Location:  
**2000 Des Récollets**  
**Trois-Rivières**


Suite/Room #  
**B150**

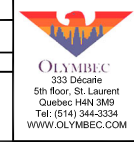

\*Veuillez noter que les dimensions indiquées sont approximatives et peuvent changer sans avis/ Note That All Dimensions Are Approximate and subject to change without notice

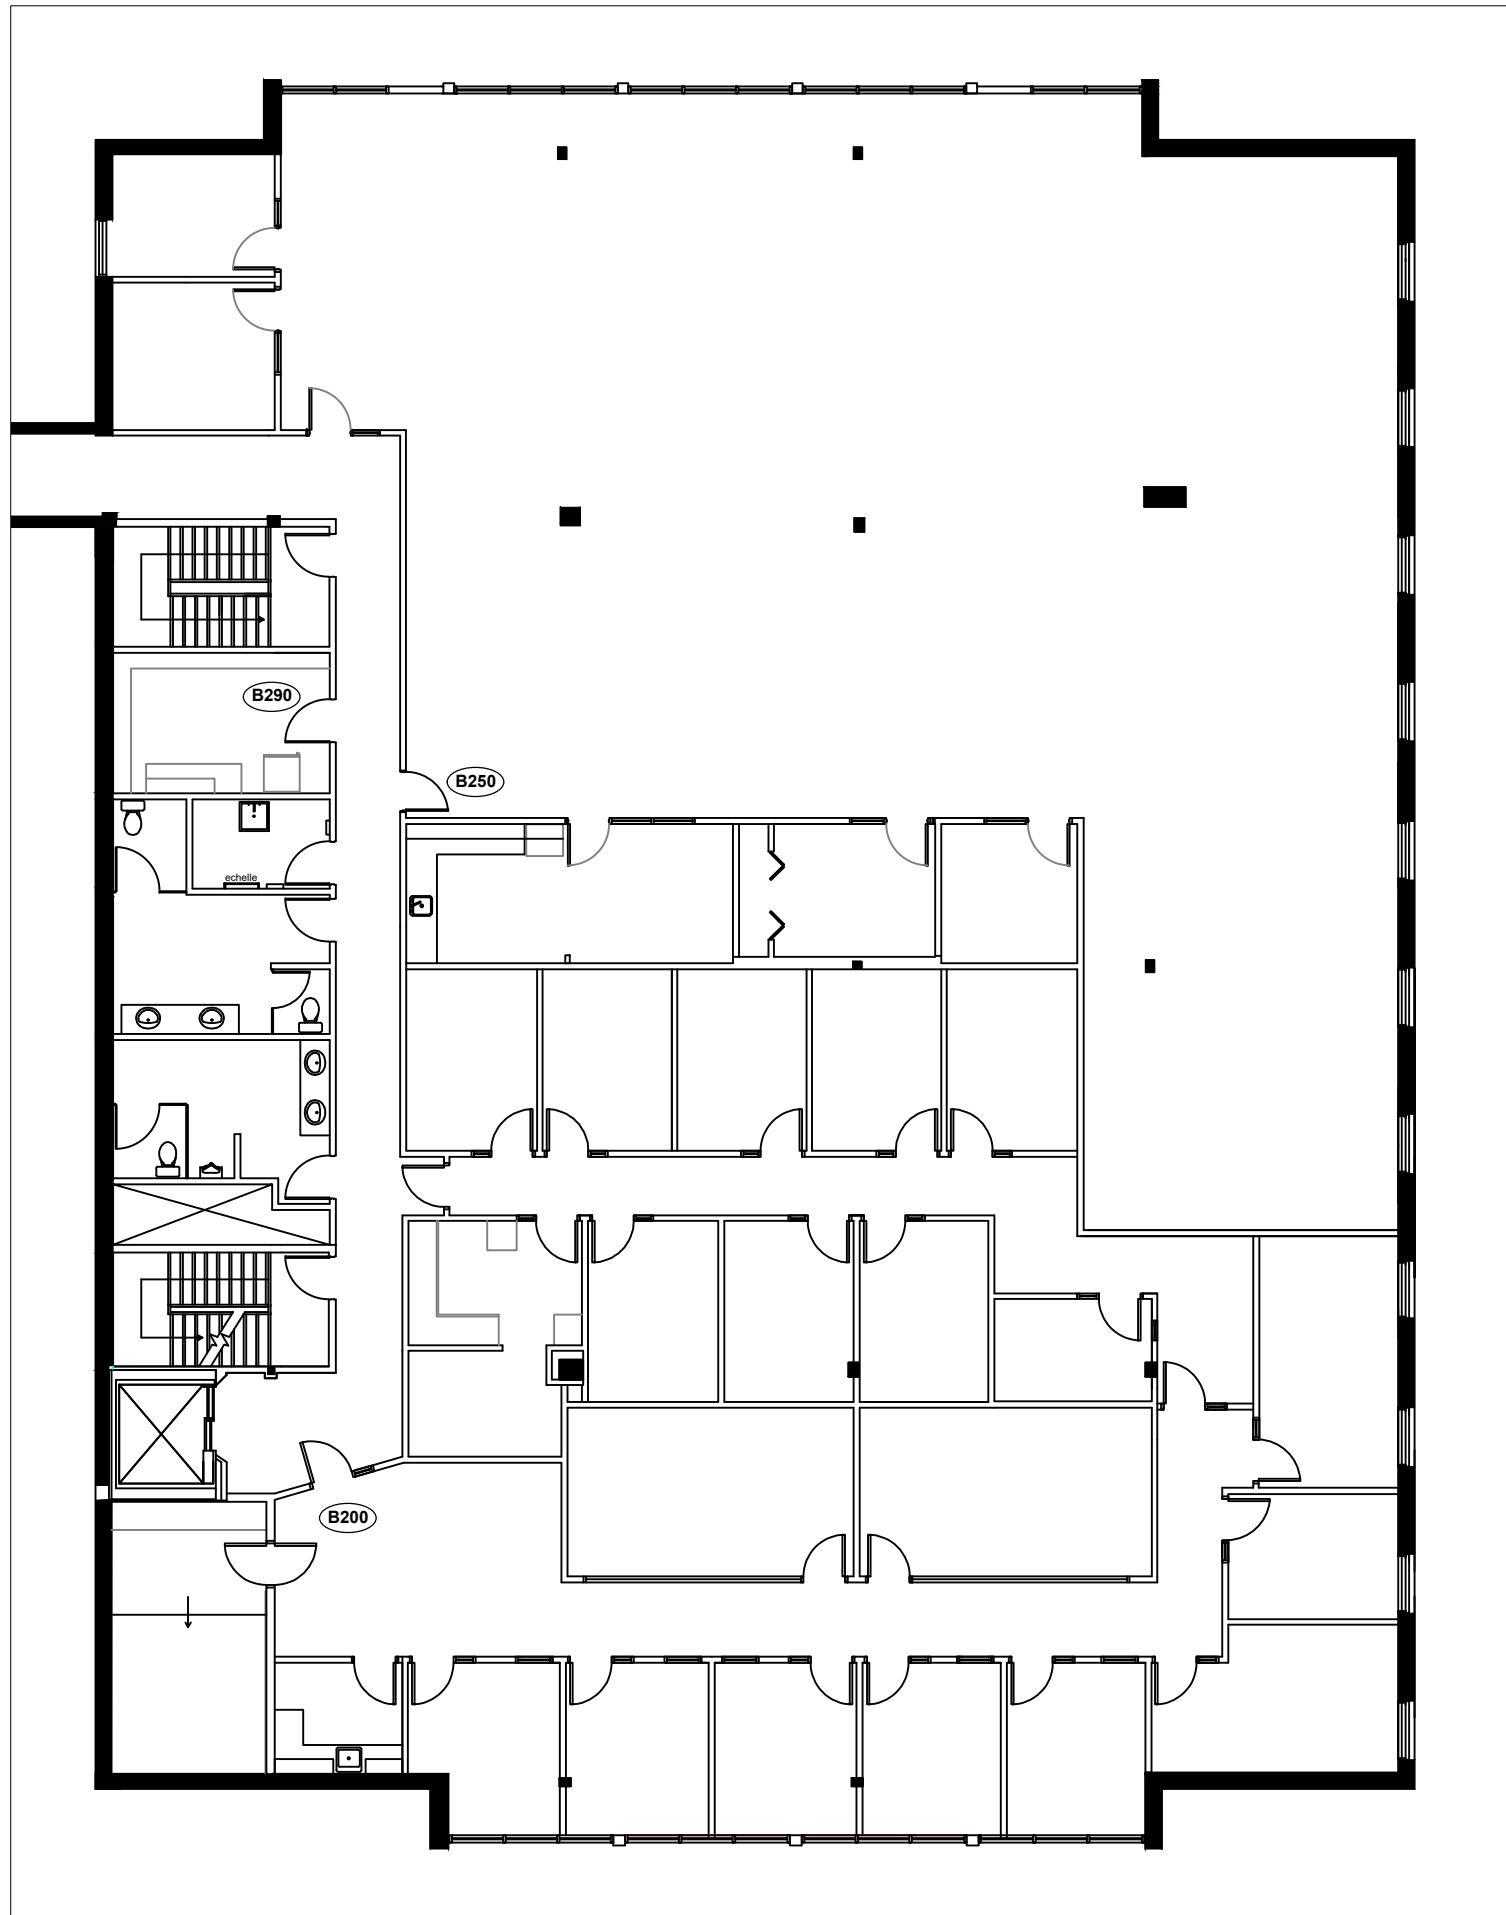

Legende/ Legend:

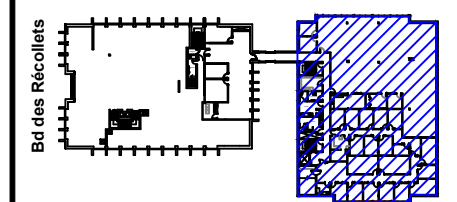

Plan Clé/  
Key Plan

no.	révision/issue	date

Titre/Title : **PLAN**  
**2e Étage / Édifice B**

Échelle/Scale: N.T.S.  
Dessiné par/ Drawn By:  
R.C.L.

Date:  
Nom et Localisation du Projet/  
Project Name and Location:  
**2000 Des Récollets**  
**Trois-Rivières**



Suite/Room #  
**B200-B250-B290**

\*Veuillez noter que les dimensions indiquées sont approximatives et peuvent changer sans avis/ Note That All Dimensions Are Approximate and subject to change without notice