


Legende/ Legend:

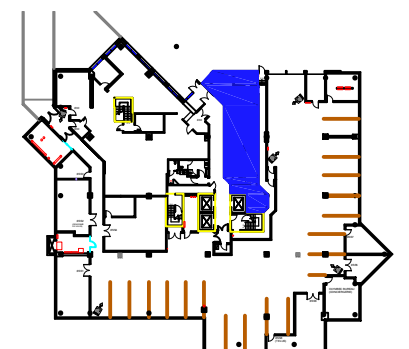

TRANS-CANADA
Plan Clé/
Key Plan

no.	révision/issue	date
1		

Titre/Title :
Plan du sous-sol/Basement Plan


Échelle/Scale: N.T.S.
Dessiné par/ Drawn By:

Date:
Nom et Localisation du Projet/
Project Name and Location:
**Trans-Canada 6505,
Ville St. Laurent, Qc**




Suite/Room #
#20

*Veuillez noter que les dimensions indiquées sont approximatives et peuvent changer sans avis/ Note That All Dimensions Are Approximate and subject to change without notice

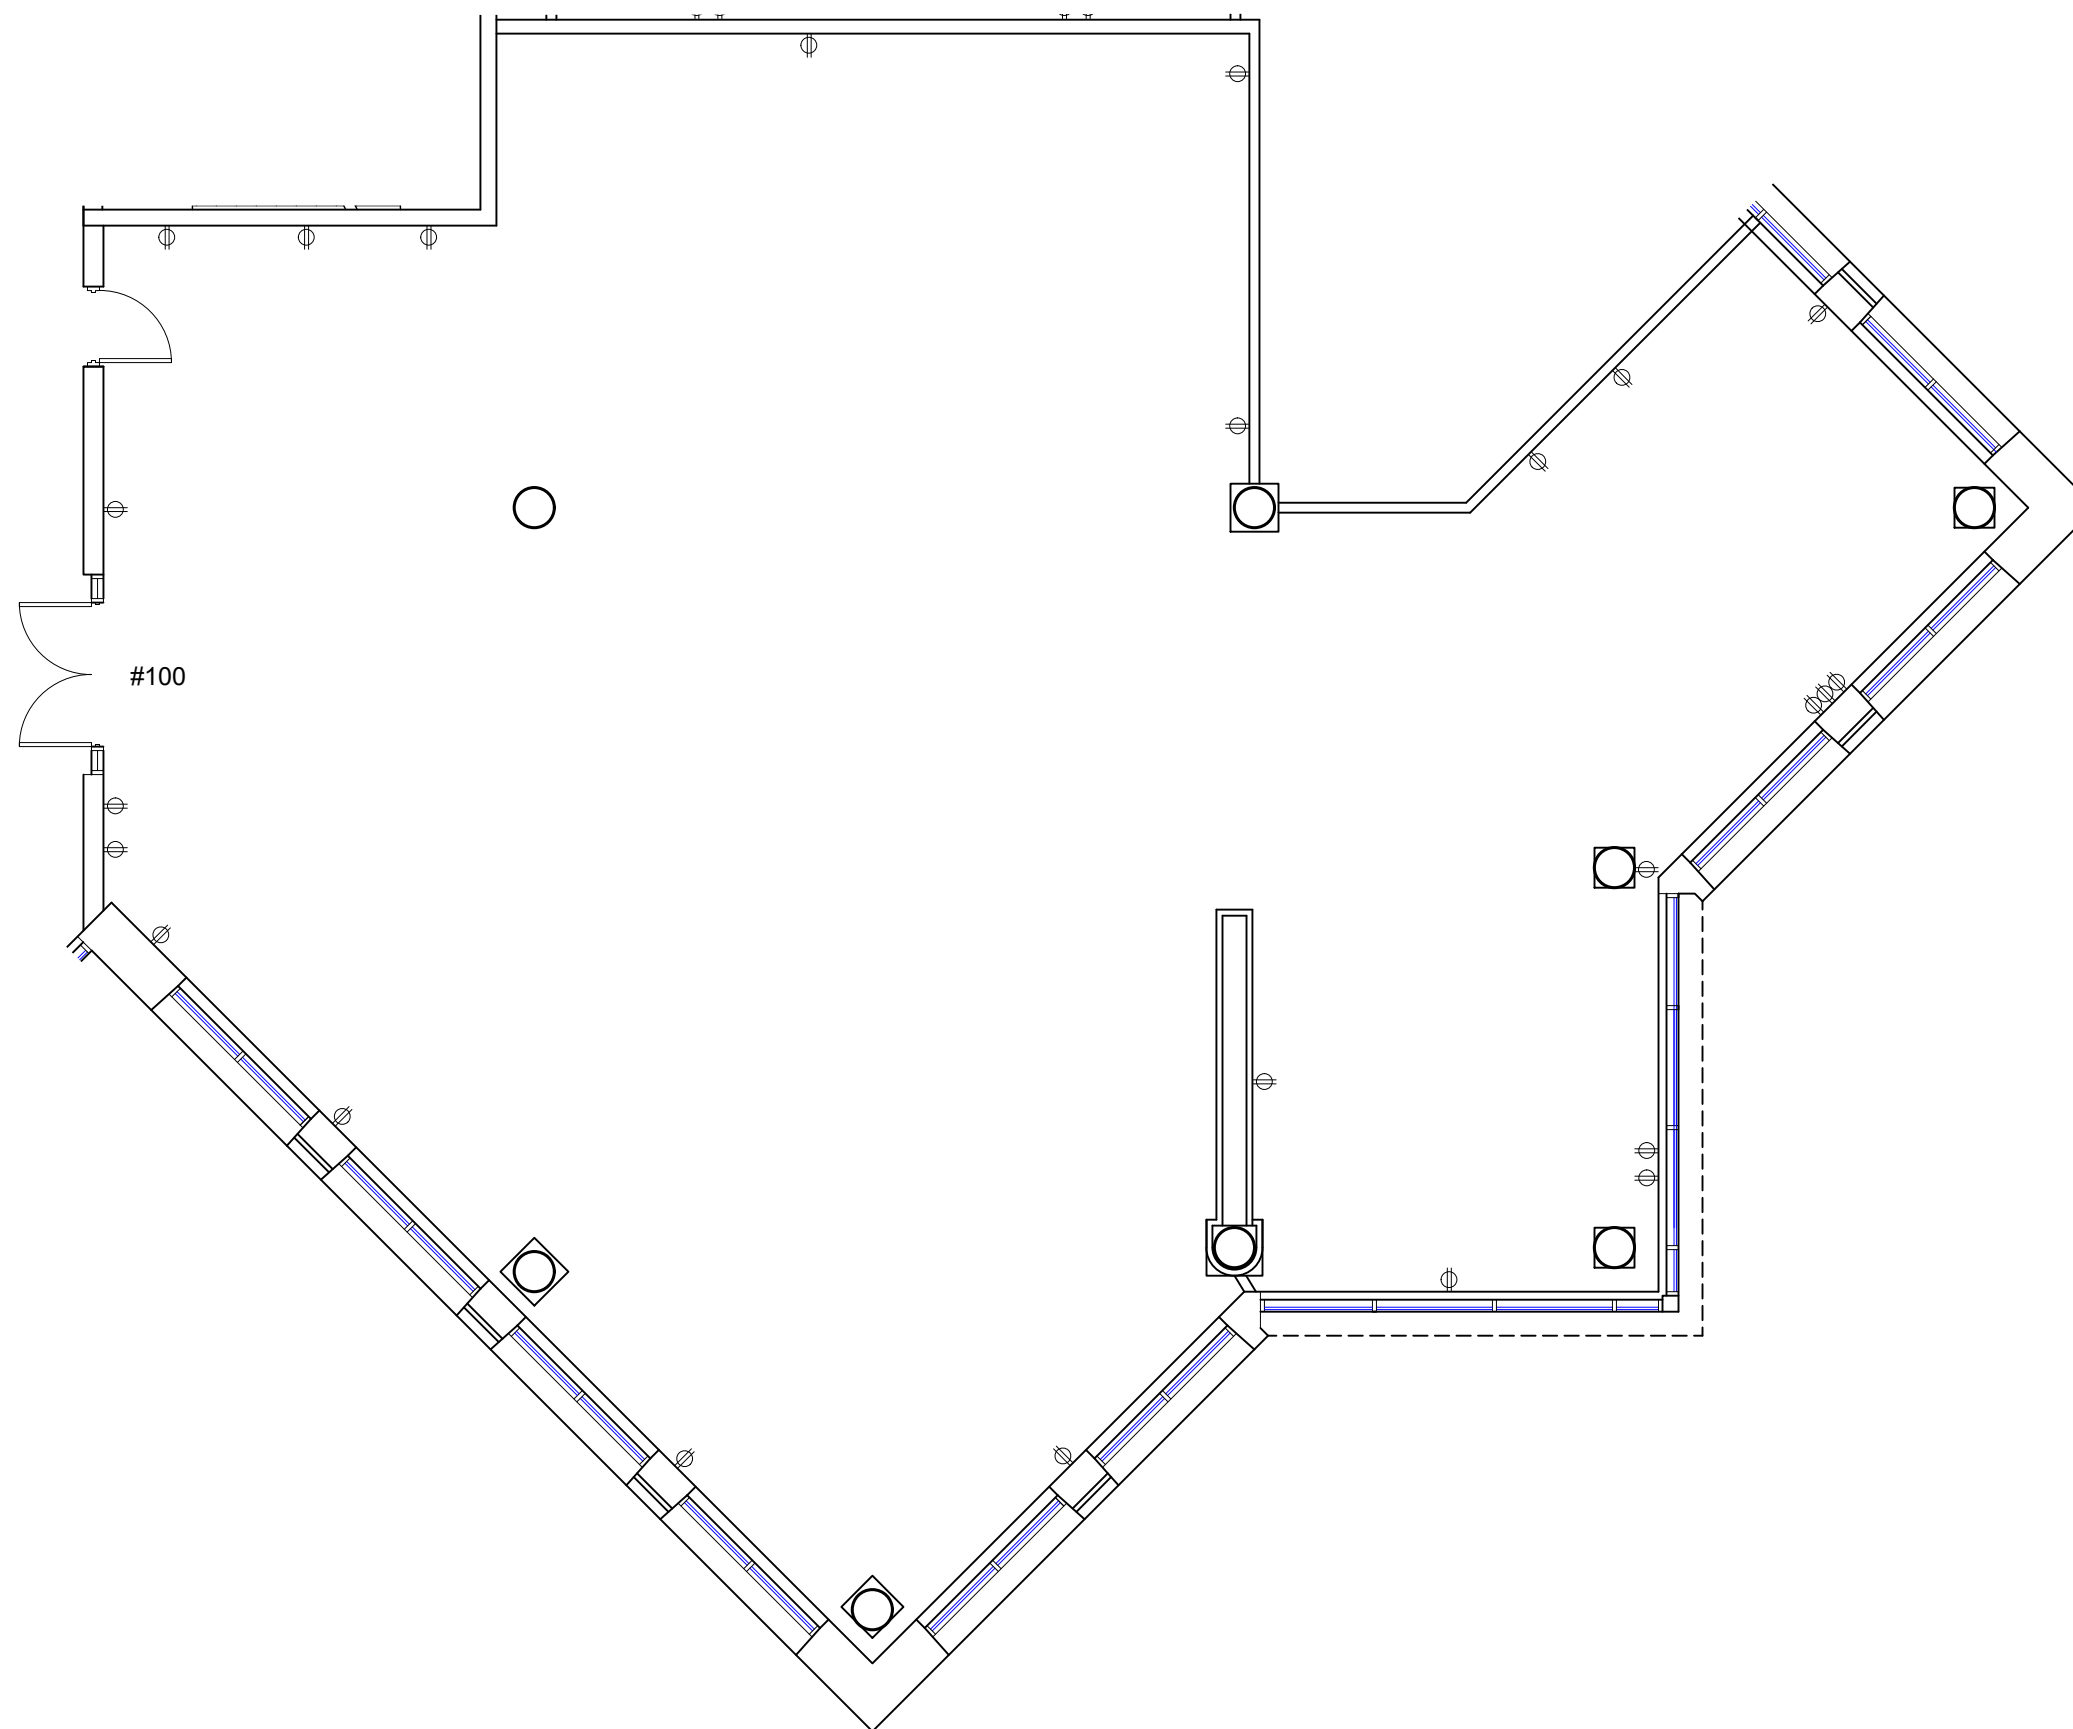


Legende/ Legend:

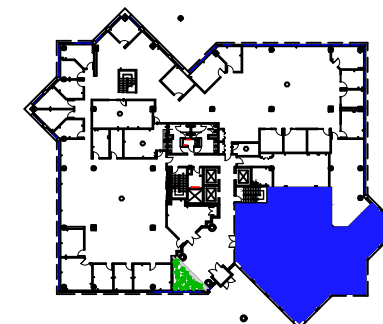


TRANS-CANADA
Plan Clé/
Key Plan

no.	révision/issue	date


Titre/Title :
RDC/Ground Floor

Échelle/Scale: N.T.S.	 OLYMBEC 333 Décarie 5th floor, St. Laurent Quebec H4N 3M9 Tel: (514) 344-3334 WWW.OLYMBEC.COM
Dessiné par/ Drawn By:	
Date:	
Nom et Localisation du Projet/ Project Name and Location: Trans-Canada 6505, Ville St. Laurent, Qc	
Suite/Room # #100	

*Veuillez noter que les dimensions indiquées sont approximatives et peuvent changer sans avis/ Note That All Dimensions Are Approximate and subject to change without notice

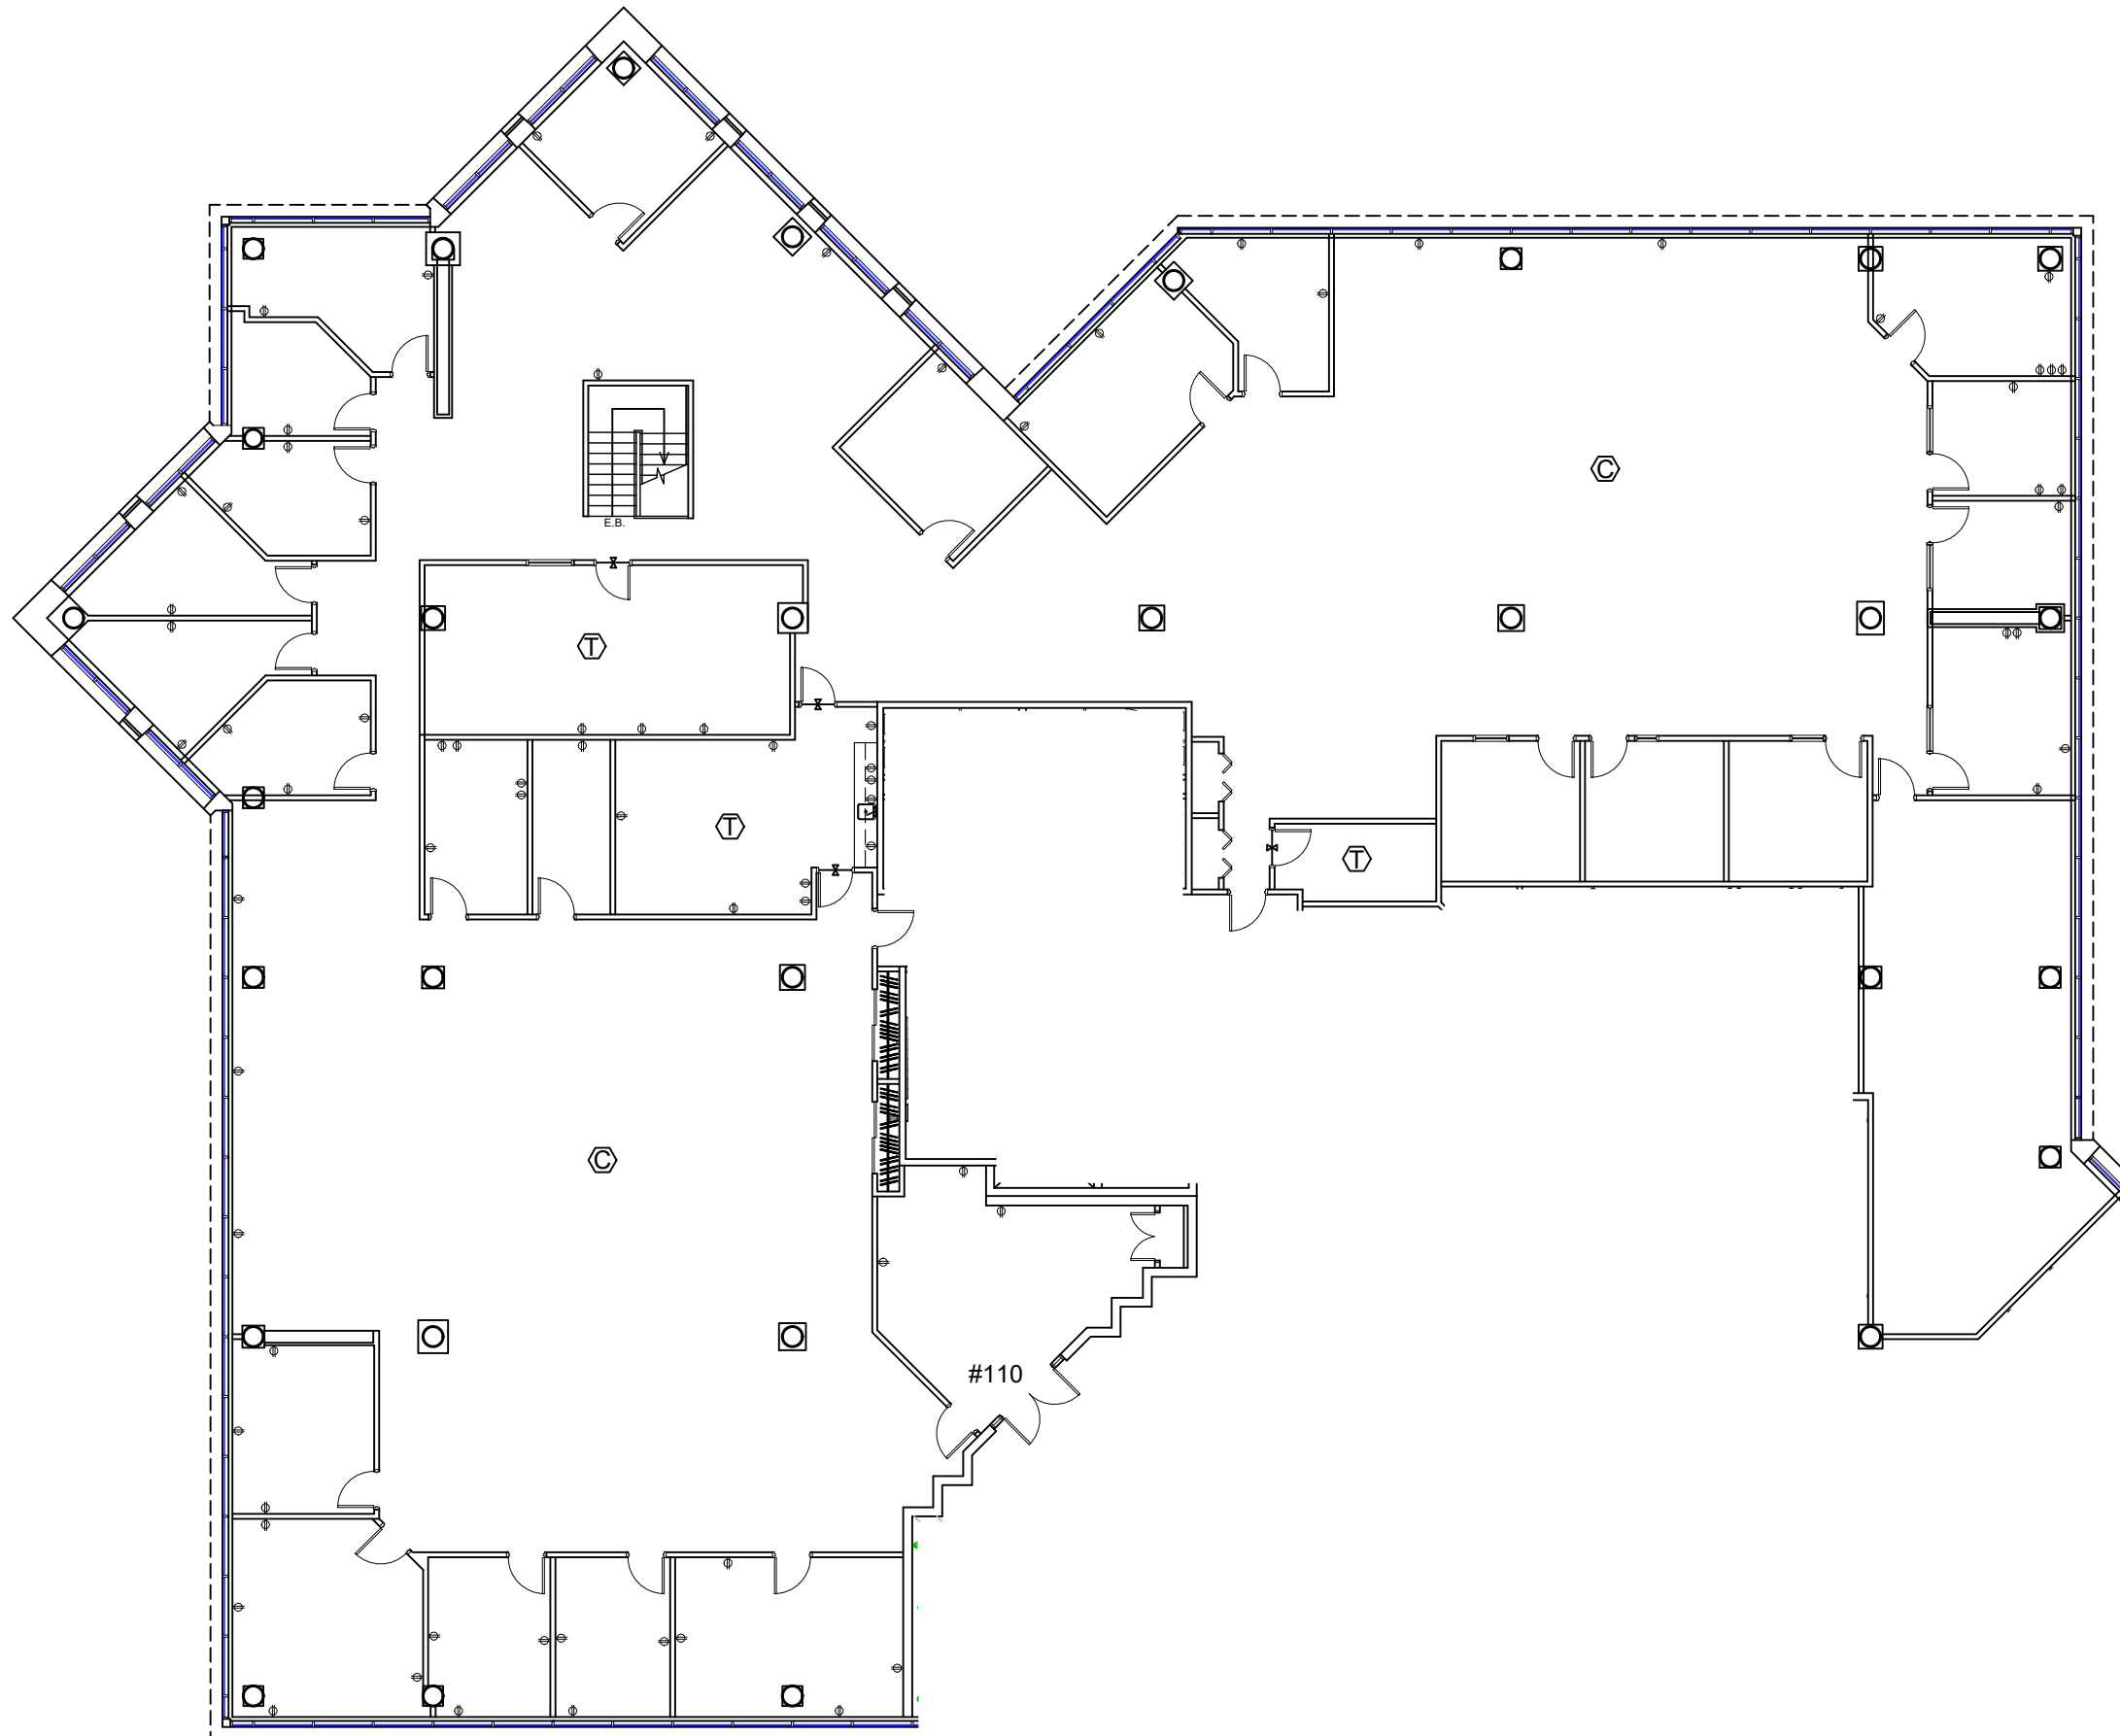

Legende/ Legend:

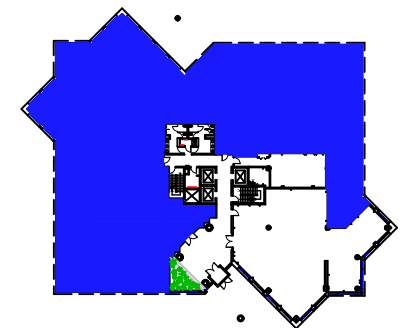


TRANS-CANADA
Plan Clé/
Key Plan

no.	révision/issue	date


Titre/Title :
RDC/Ground Floor

Échelle/Scale: N.T.S.		<p>OLYMBEC 333 Décarie 5th floor, St. Laurent Quebec H4N 3M9 Tel: (514) 344-3334 WWW.OLYMBEC.COM</p>
Dessiné par/ Drawn By:		
Date:		<p>Nom et Localisation du Projet/ Project Name and Location: Trans-Canada 6505, Ville St. Laurent, Qc</p>
Suite/Room #		
#110		

*Veuillez noter que les dimensions indiquées sont approximatives et peuvent changer sans avis/ Note That All Dimensions Are Approximate and subject to change without notice

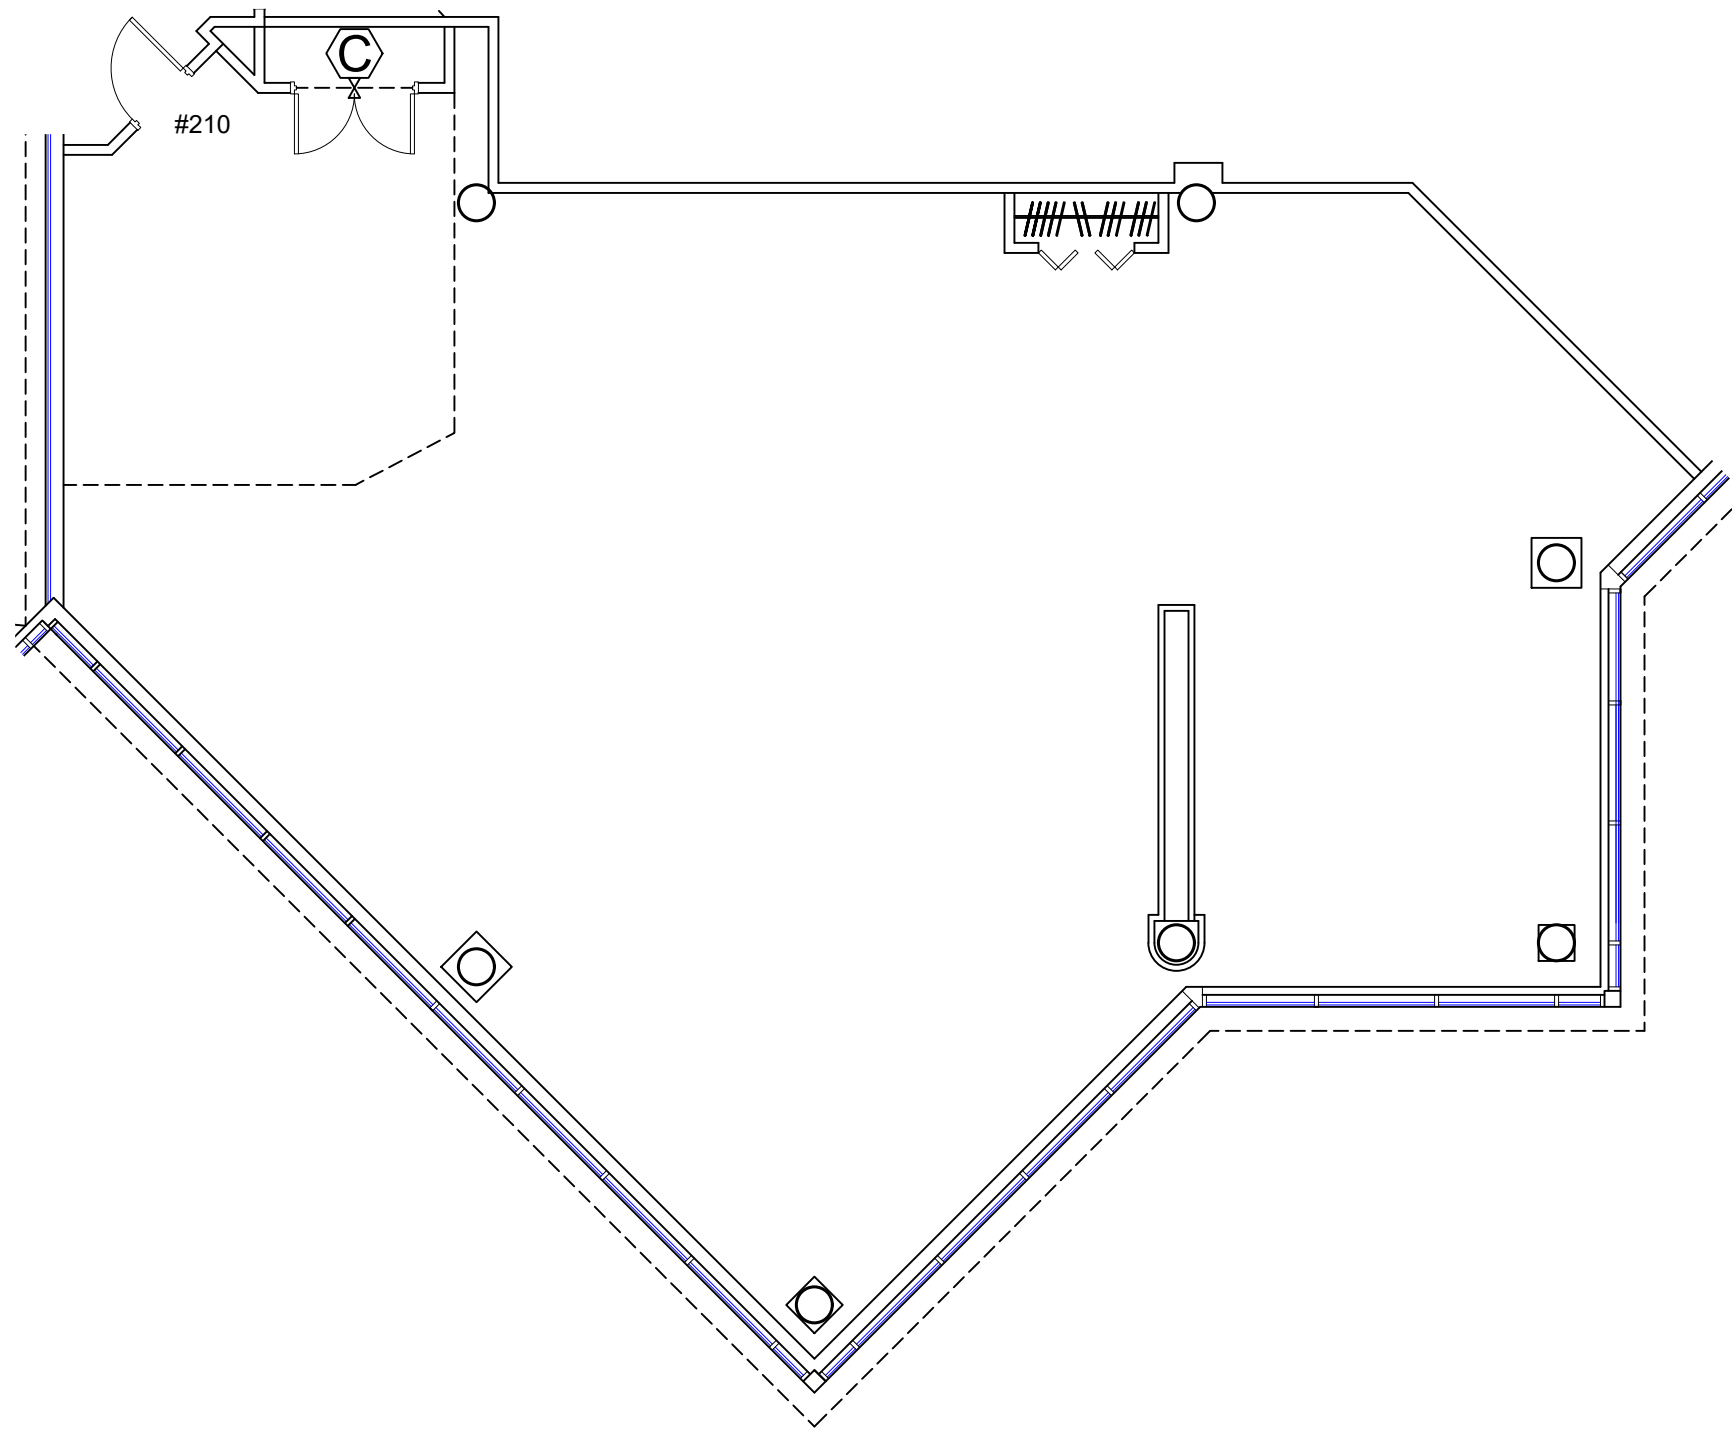

Legende/ Legend:

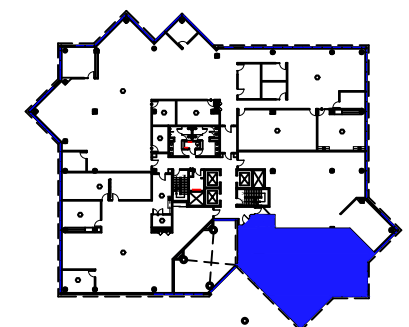


TRANS-CANADA
Plan Clé/
Key Plan

no.	révision/issue	date


Titre/Title :
Deuxieme Etage/Second Floor

Échelle/Scale: N.T.S.		 OLYMBEC 333 Décarie 5th floor, St. Laurent Quebec H4N 3M9 Tel: (514) 344-3334 WWW.OLYMBEC.COM
Dessiné par/ Drawn By:		
Date:		
Nom et Localisation du Projet/ Project Name and Location: Trans-Canada 6505, Ville St. Laurent, Qc		
Suite/Room # #210		

*Veuillez noter que les dimensions indiquées sont approximatives et peuvent changer sans avis/ Note That All Dimensions Are Approximate and subject to change without notice

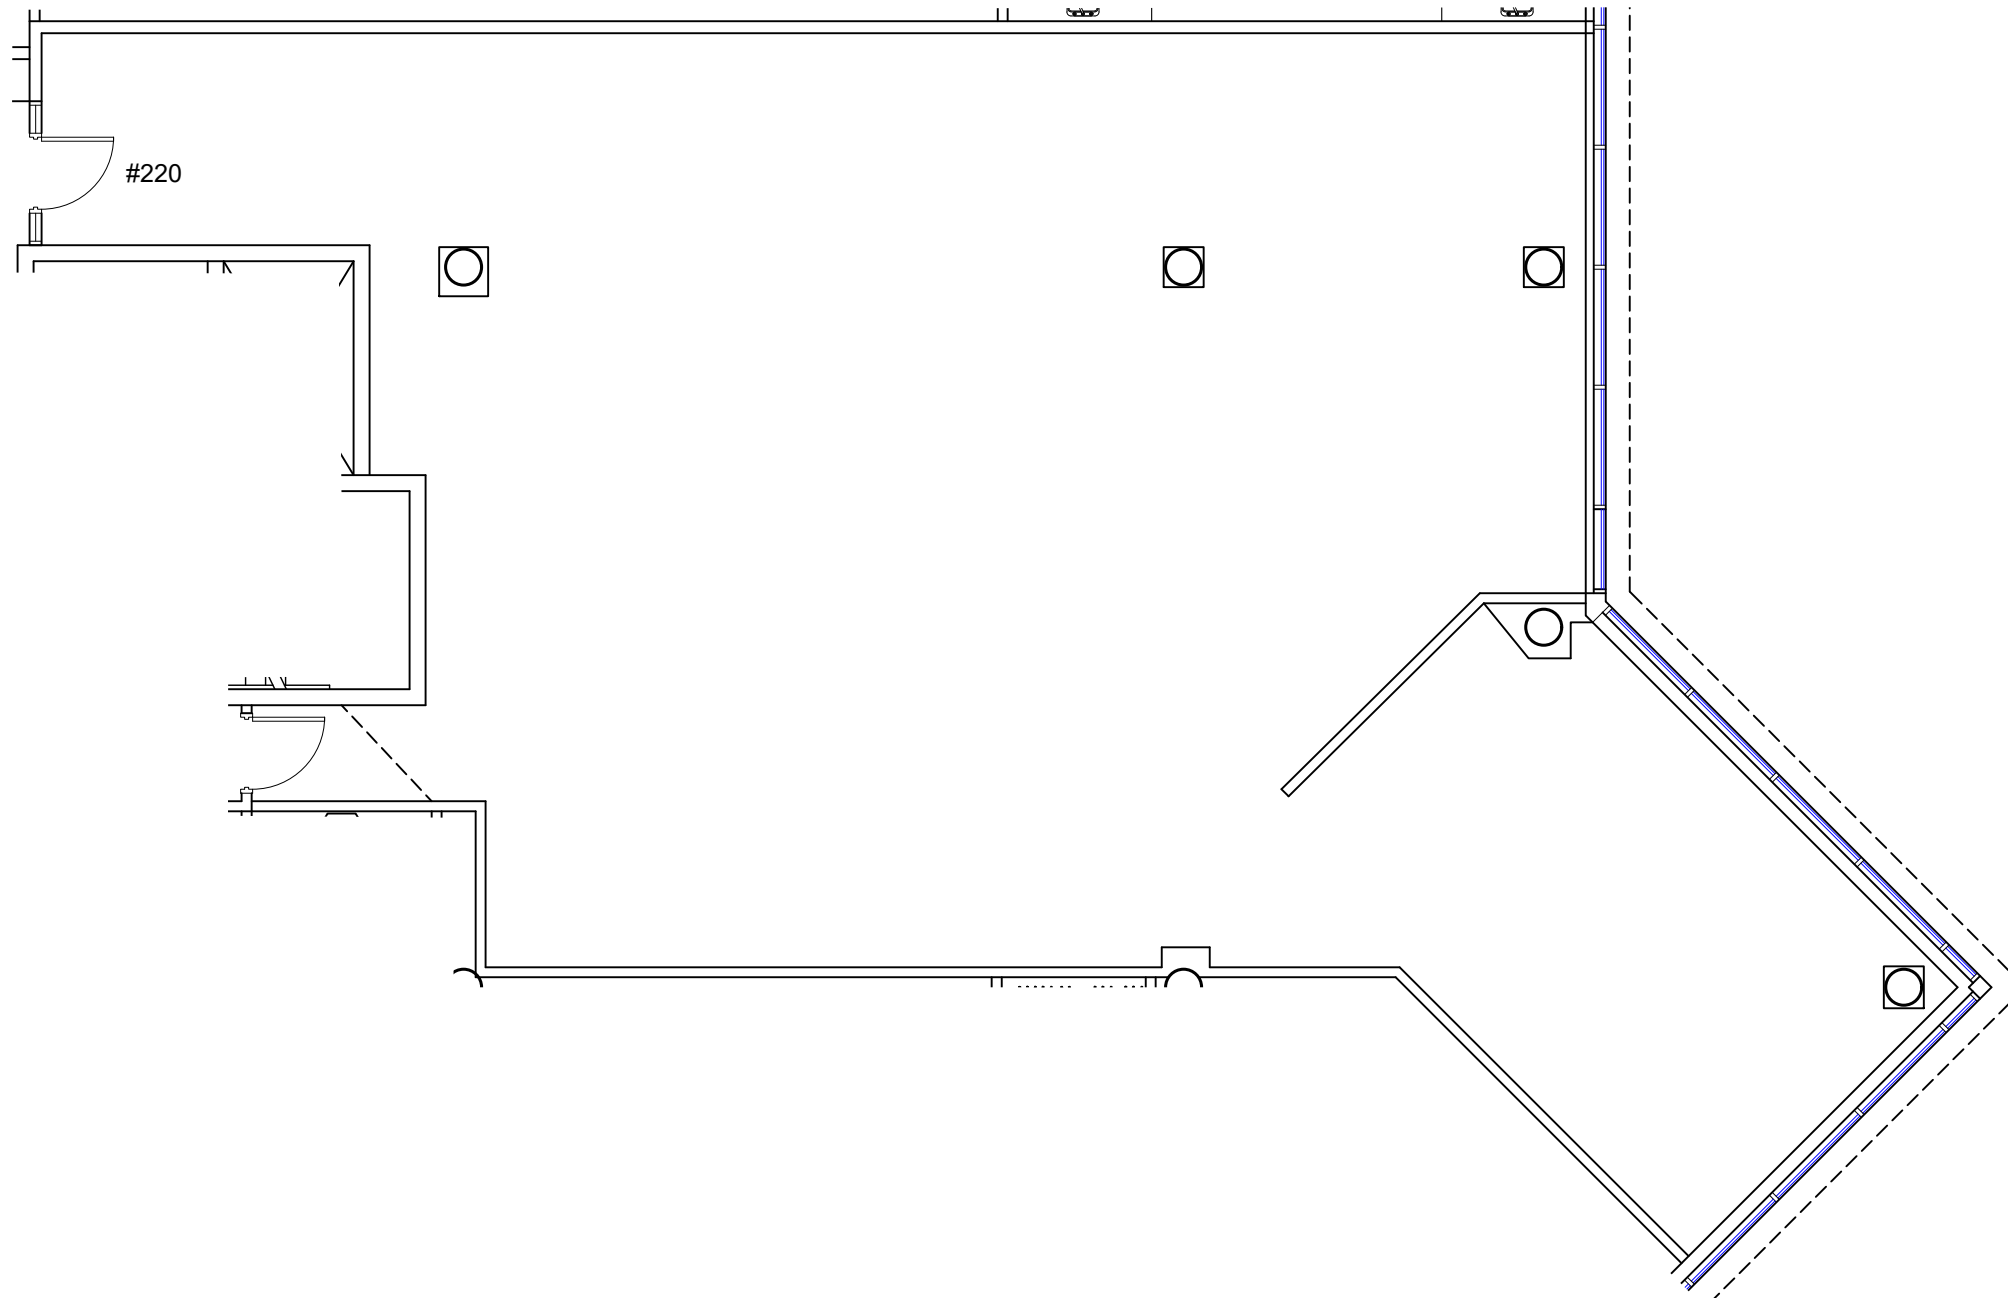

Legende/ Legend:

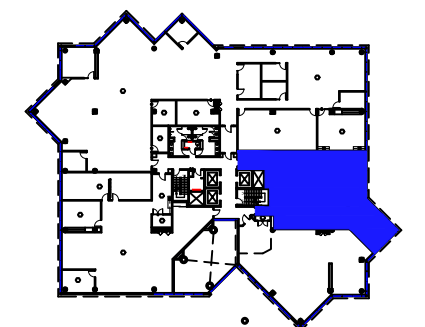

TRANS-CANADA
Plan Clé/
Key Plan


no.	révision/issue	date

Titre/Title :
Deuxieme Etage/Second Floor


Échelle/Scale: N.T.S.
 Dessiné par/ Drawn By:
 Date:
 Nom et Localisation du Projet/
 Project Name and Location:
**Trans-Canada 6505,
 Ville St. Laurent, Qc**
 Suite/Room #
#220



*Veuillez noter que les dimensions indiquées sont approximatives et peuvent changer sans avis/ Note That All Dimensions Are Approximate and subject to change without notice

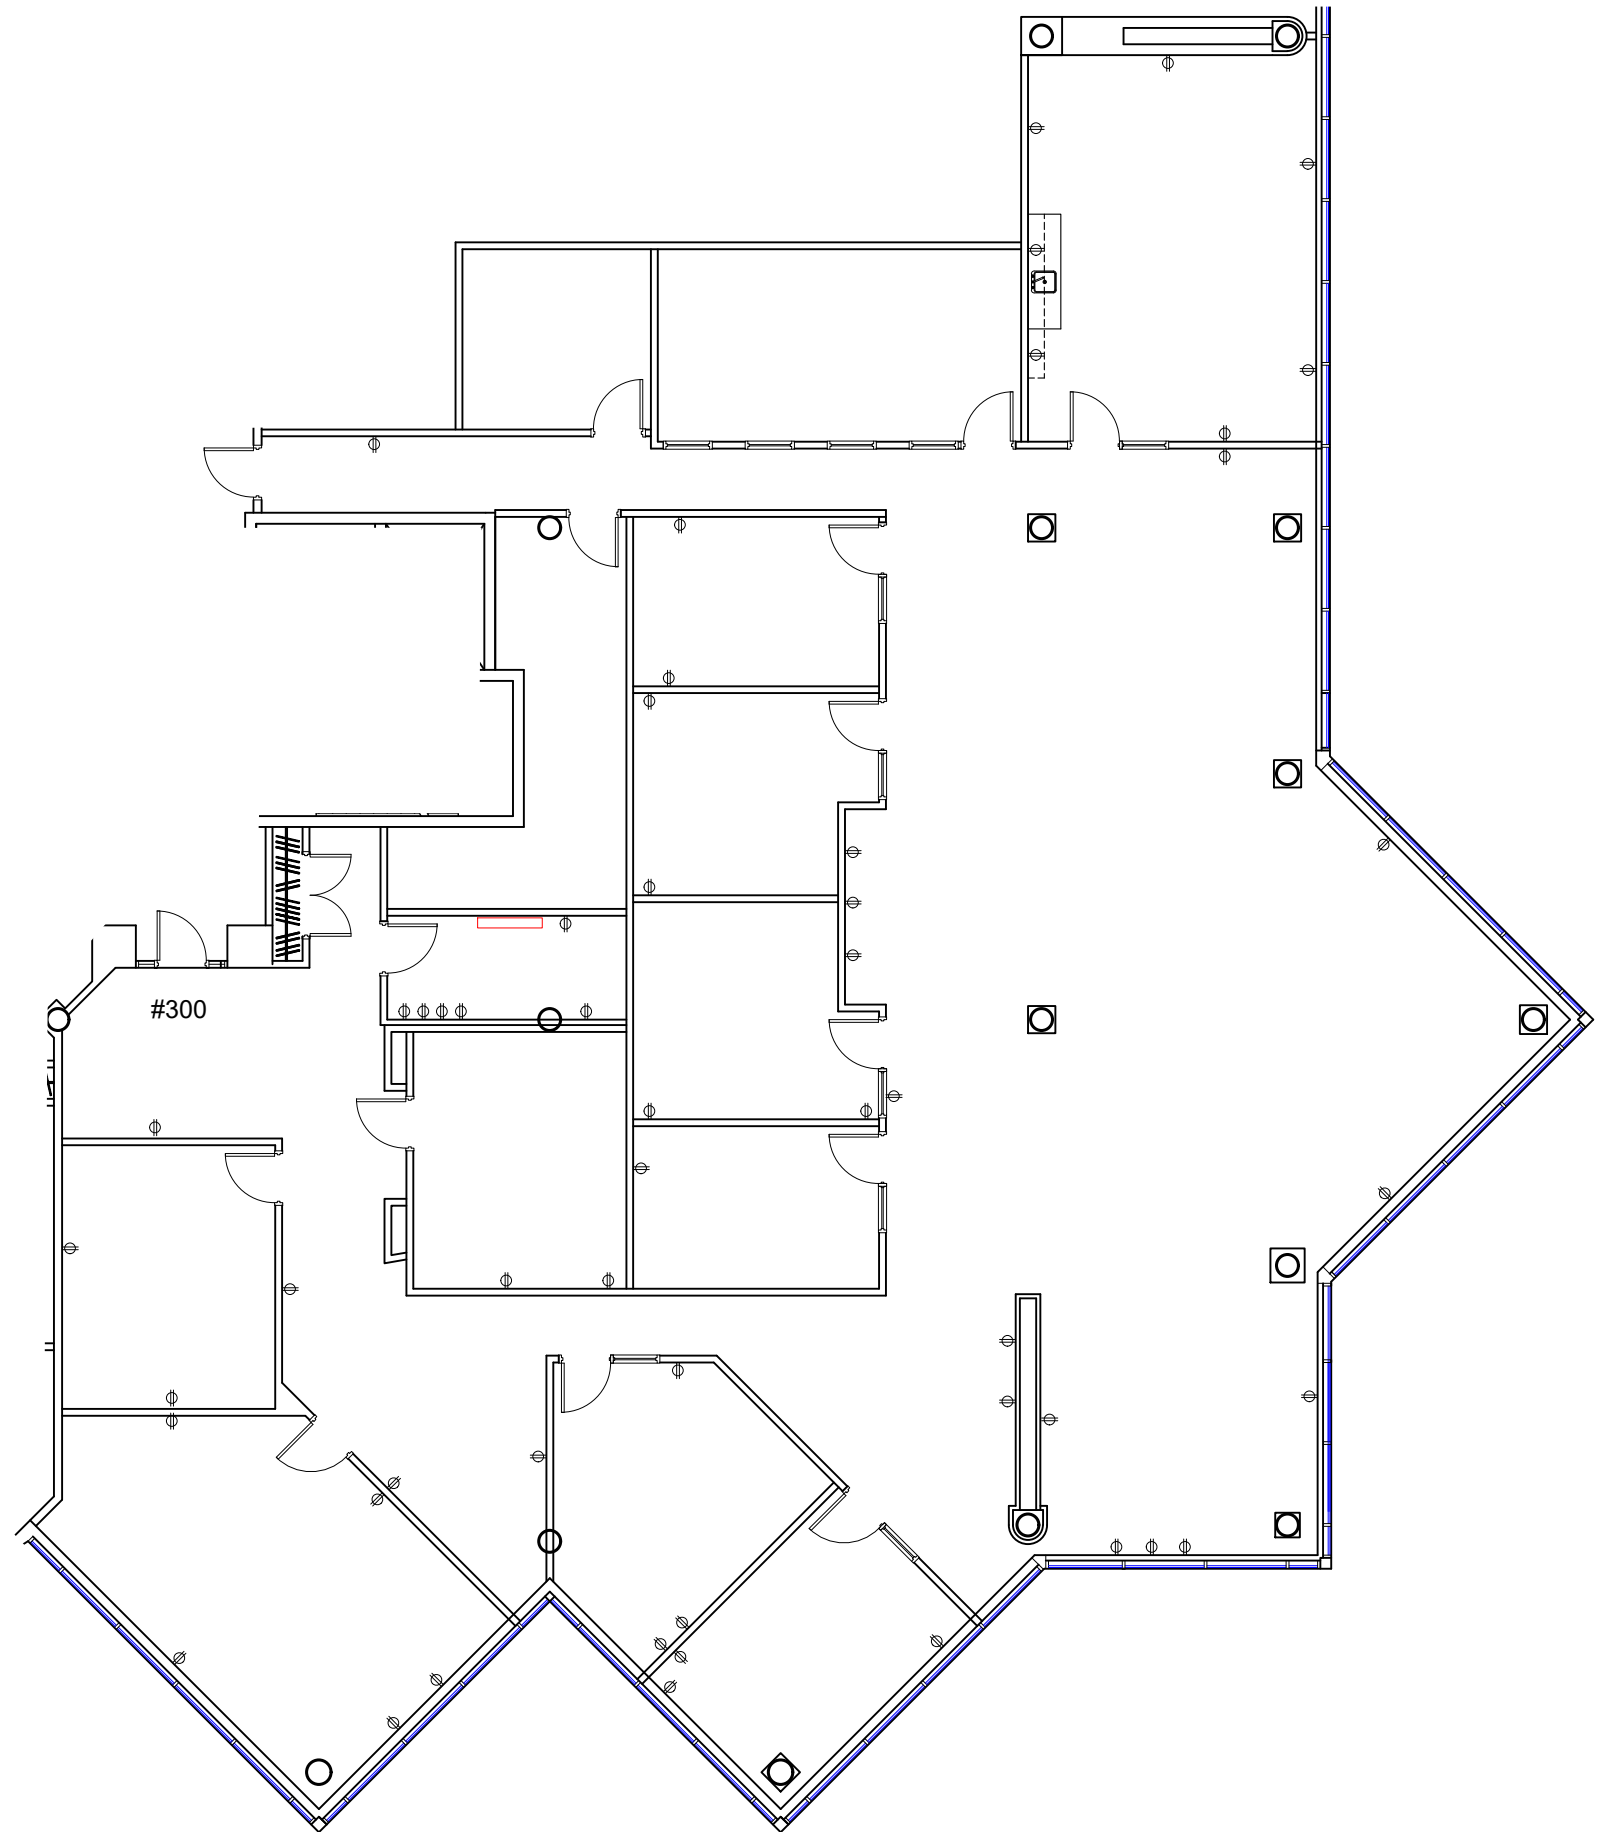

Legende/ Legend:

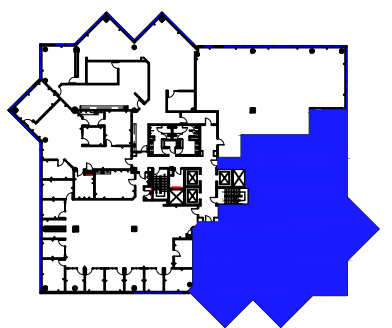

TRANS-CANADA
Plan Clé/
Key Plan


no.	révision/issue	date

Titre/Title :
Troisième Etage/Third Floor


Échelle/Scale: N.T.S.
 Dessiné par/ Drawn By:
 Date:
 Nom et Localisation du Projet/
 Project Name and Location:
**Trans-Canada 6505,
 Ville St. Laurent, Qc**
 Suite/Room #
#300



*Veuillez noter que les dimensions indiquées sont approximatives et peuvent changer sans avis/ Note That All Dimensions Are Approximate and subject to change without notice

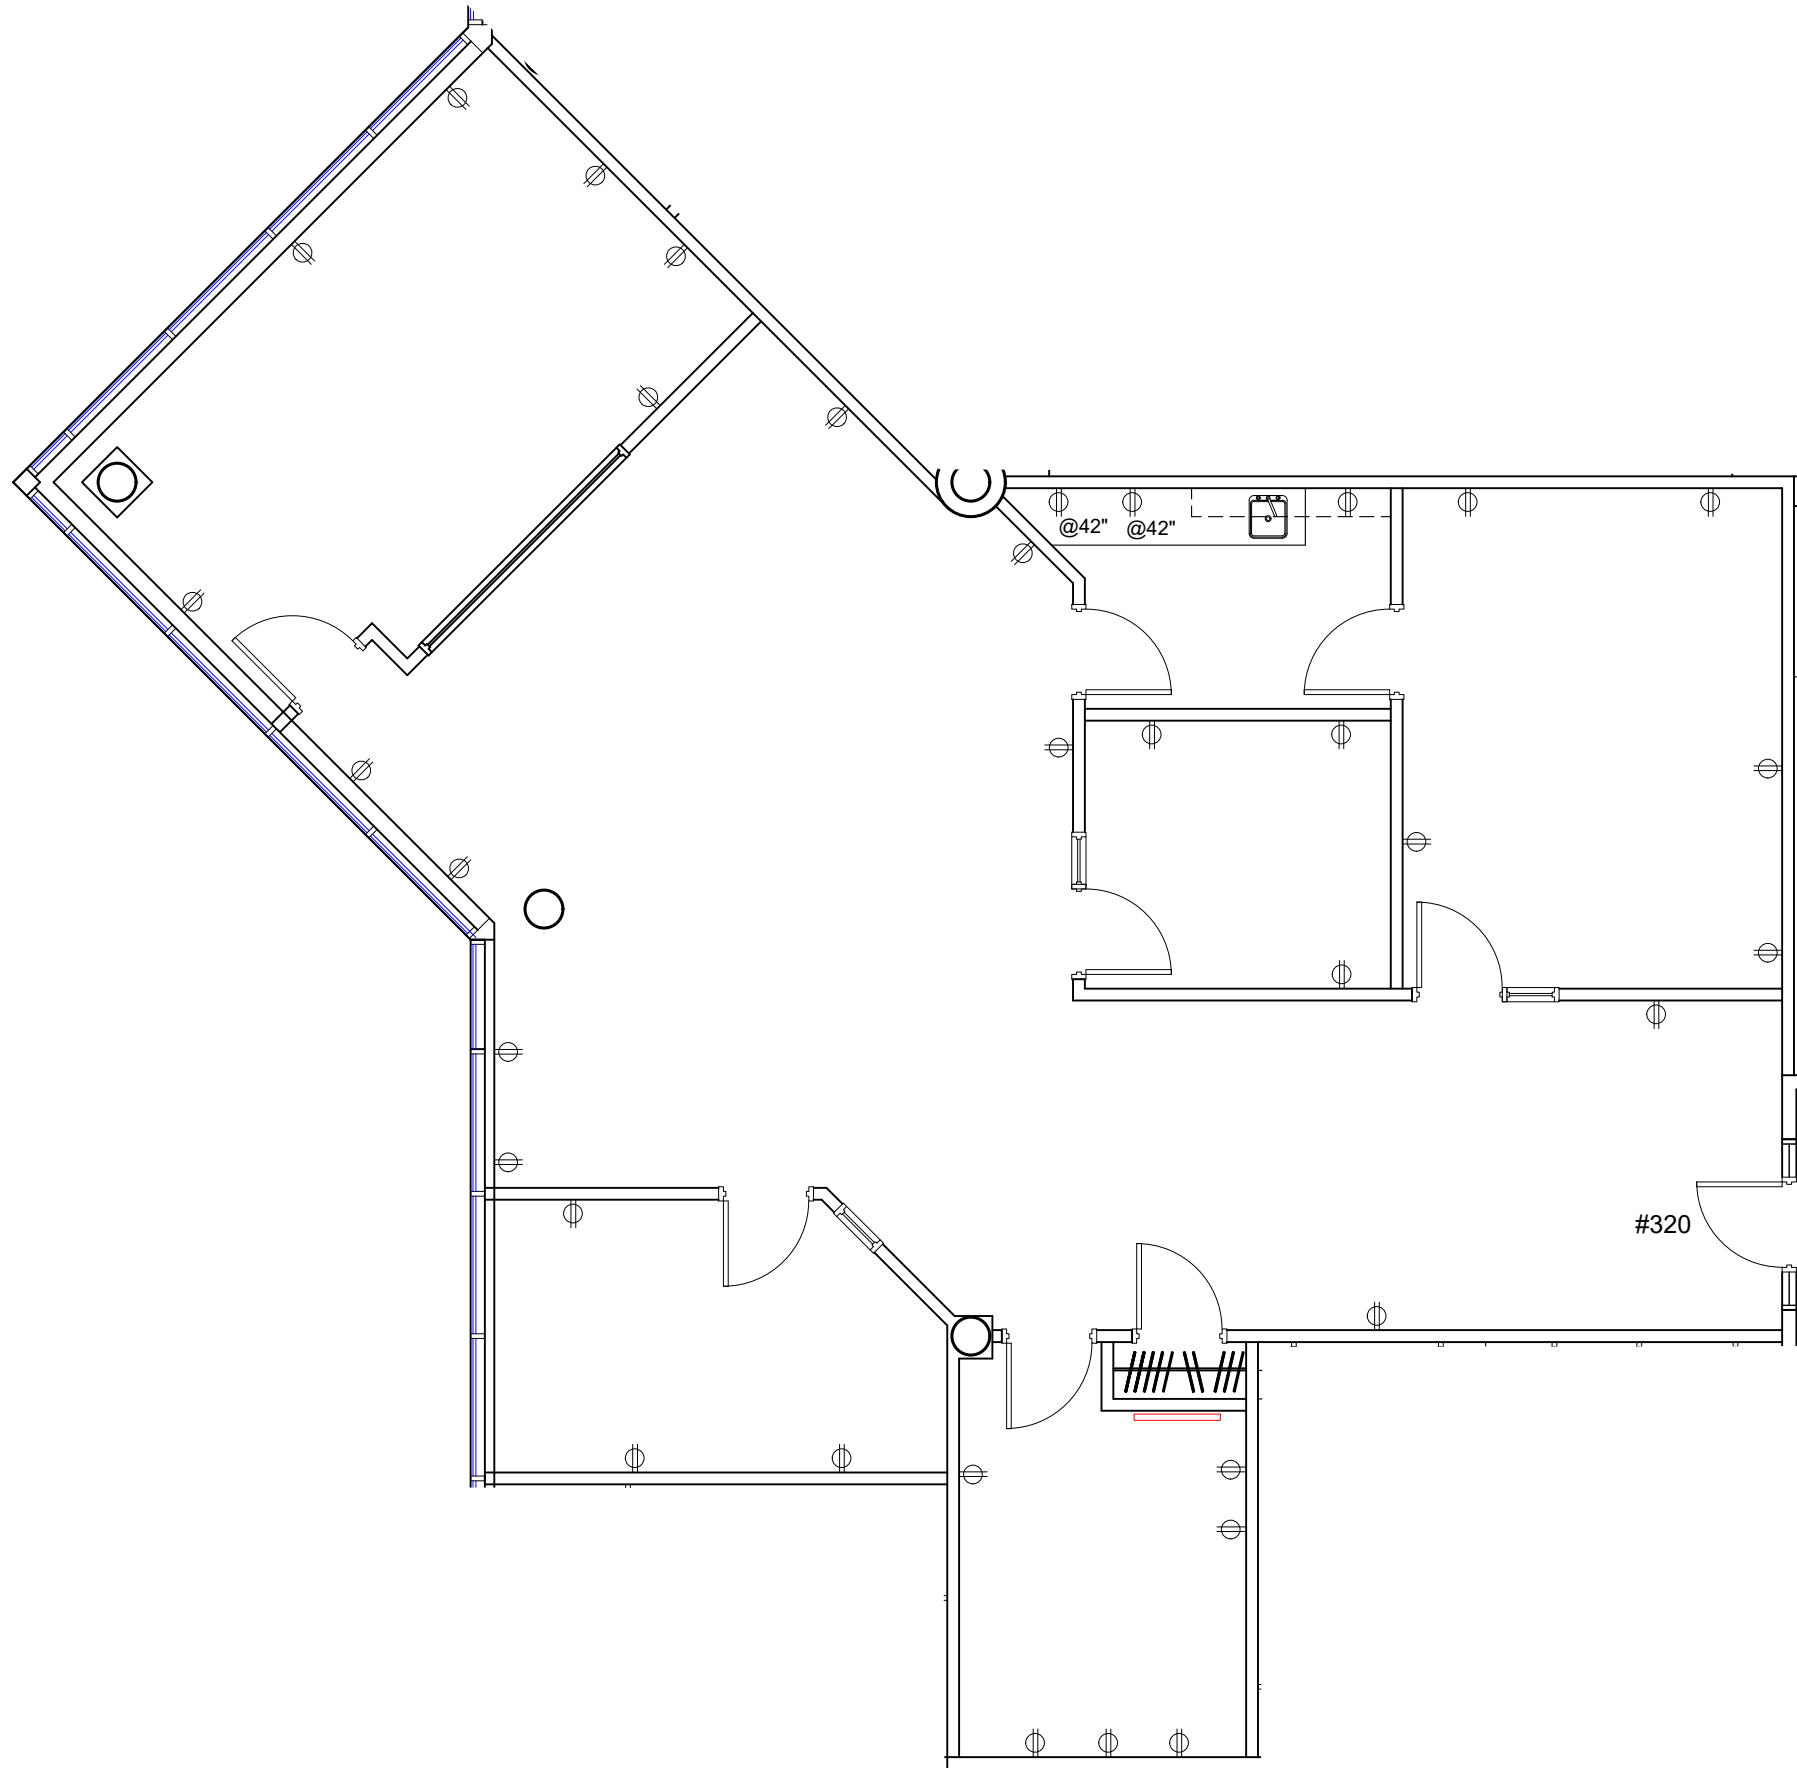

Legende/ Legend:

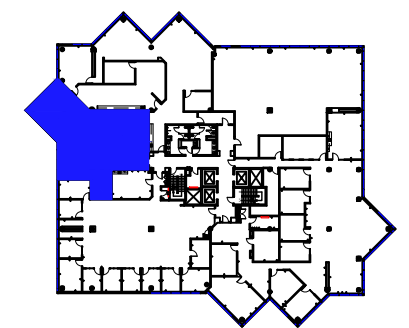


TRANS-CANADA
Plan Clé/
Key Plan

no.	révision/issue	date


Titre/Title :
Troisième Etage/Third Floor

Échelle/Scale: N.T.S.		 OLYMBEC 333 Décarie 5th floor, St. Laurent Quebec H4N 3M9 Tel: (514) 344-3334 WWW.OLYMBEC.COM
Dessiné par/ Drawn By:		
Date:		
Nom et Localisation du Projet/ Project Name and Location: Trans-Canada 6505, Ville St. Laurent, Qc		
Suite/Room # #320		

*Veuillez noter que les dimensions indiquées sont approximatives et peuvent changer sans avis/ Note That All Dimensions Are Approximate and subject to change without notice

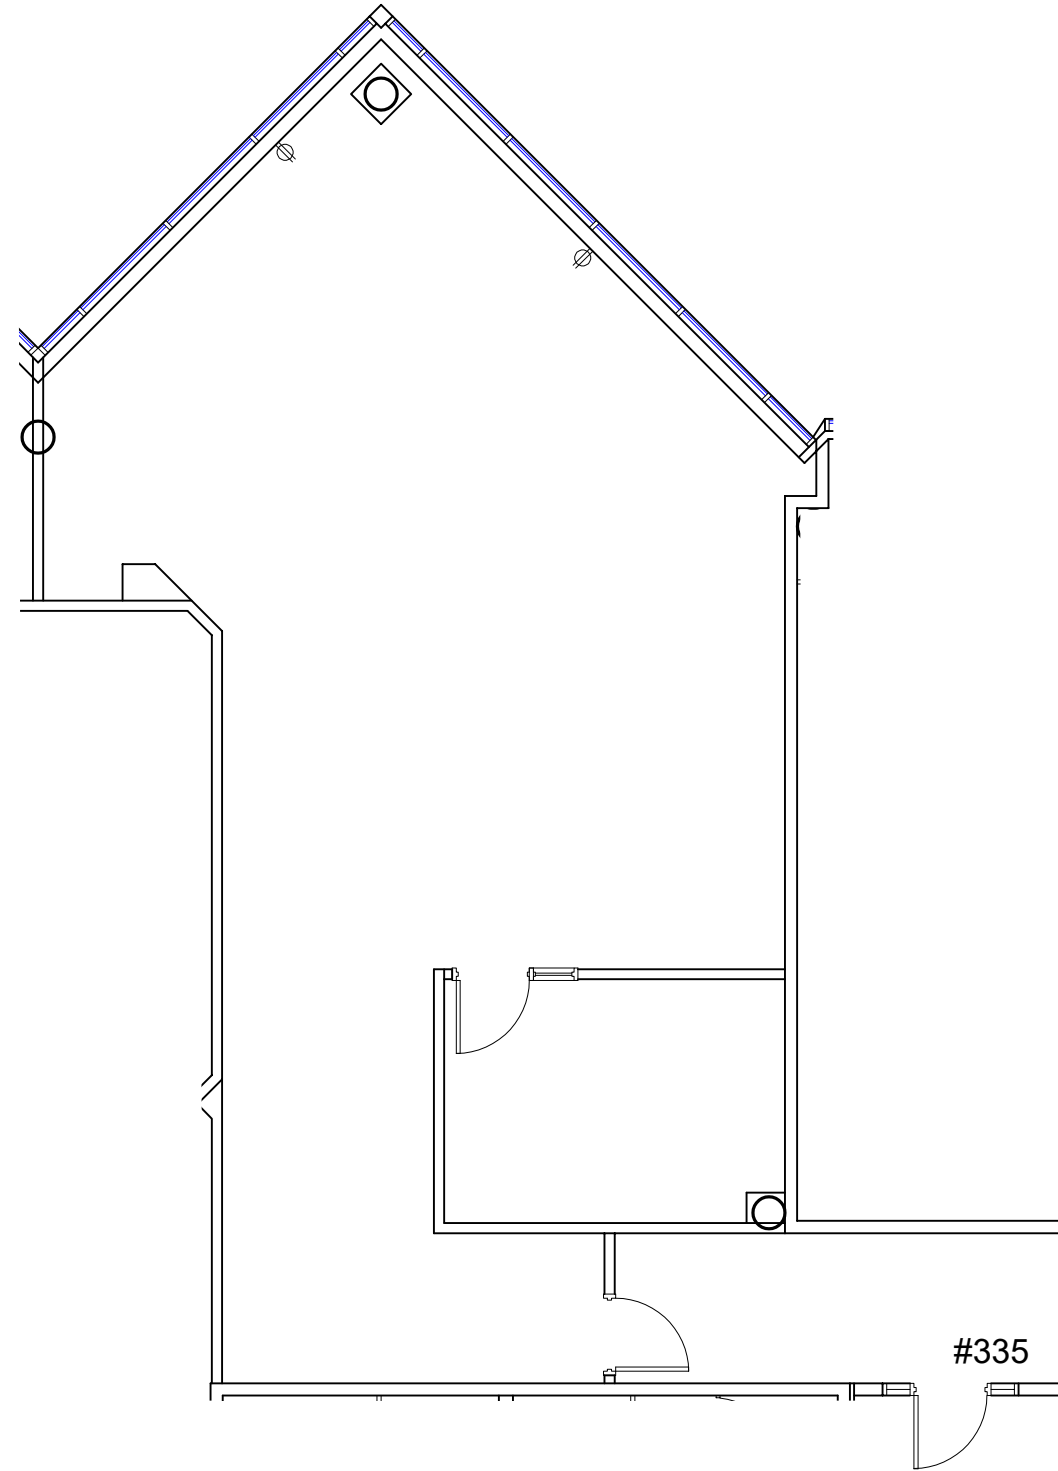

Legende/ Legend:

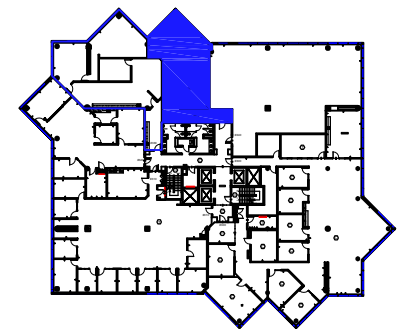

TRANS-CANADA
Plan Clé/
Key Plan

no.	révision/issue	date


Titre/Title :
Troisième Etage/Third Floor

Échelle/Scale: N.T.S.
Dessiné par/ Drawn By:

Date:


Nom et Localisation du Projet/
Project Name and Location:
**Trans-Canada 6505,
Ville St. Laurent, Qc**

Suite/Room #
#335




OLYMBEC
333 Décarie
5th floor, St. Laurent
Quebec H4N 3M9
Tel: (514) 344-3334
WWW.OLYMBEC.COM

*Veuillez noter que les dimensions indiquées sont approximatives et peuvent changer sans avis/ Note That All Dimensions Are Approximate and subject to change without notice

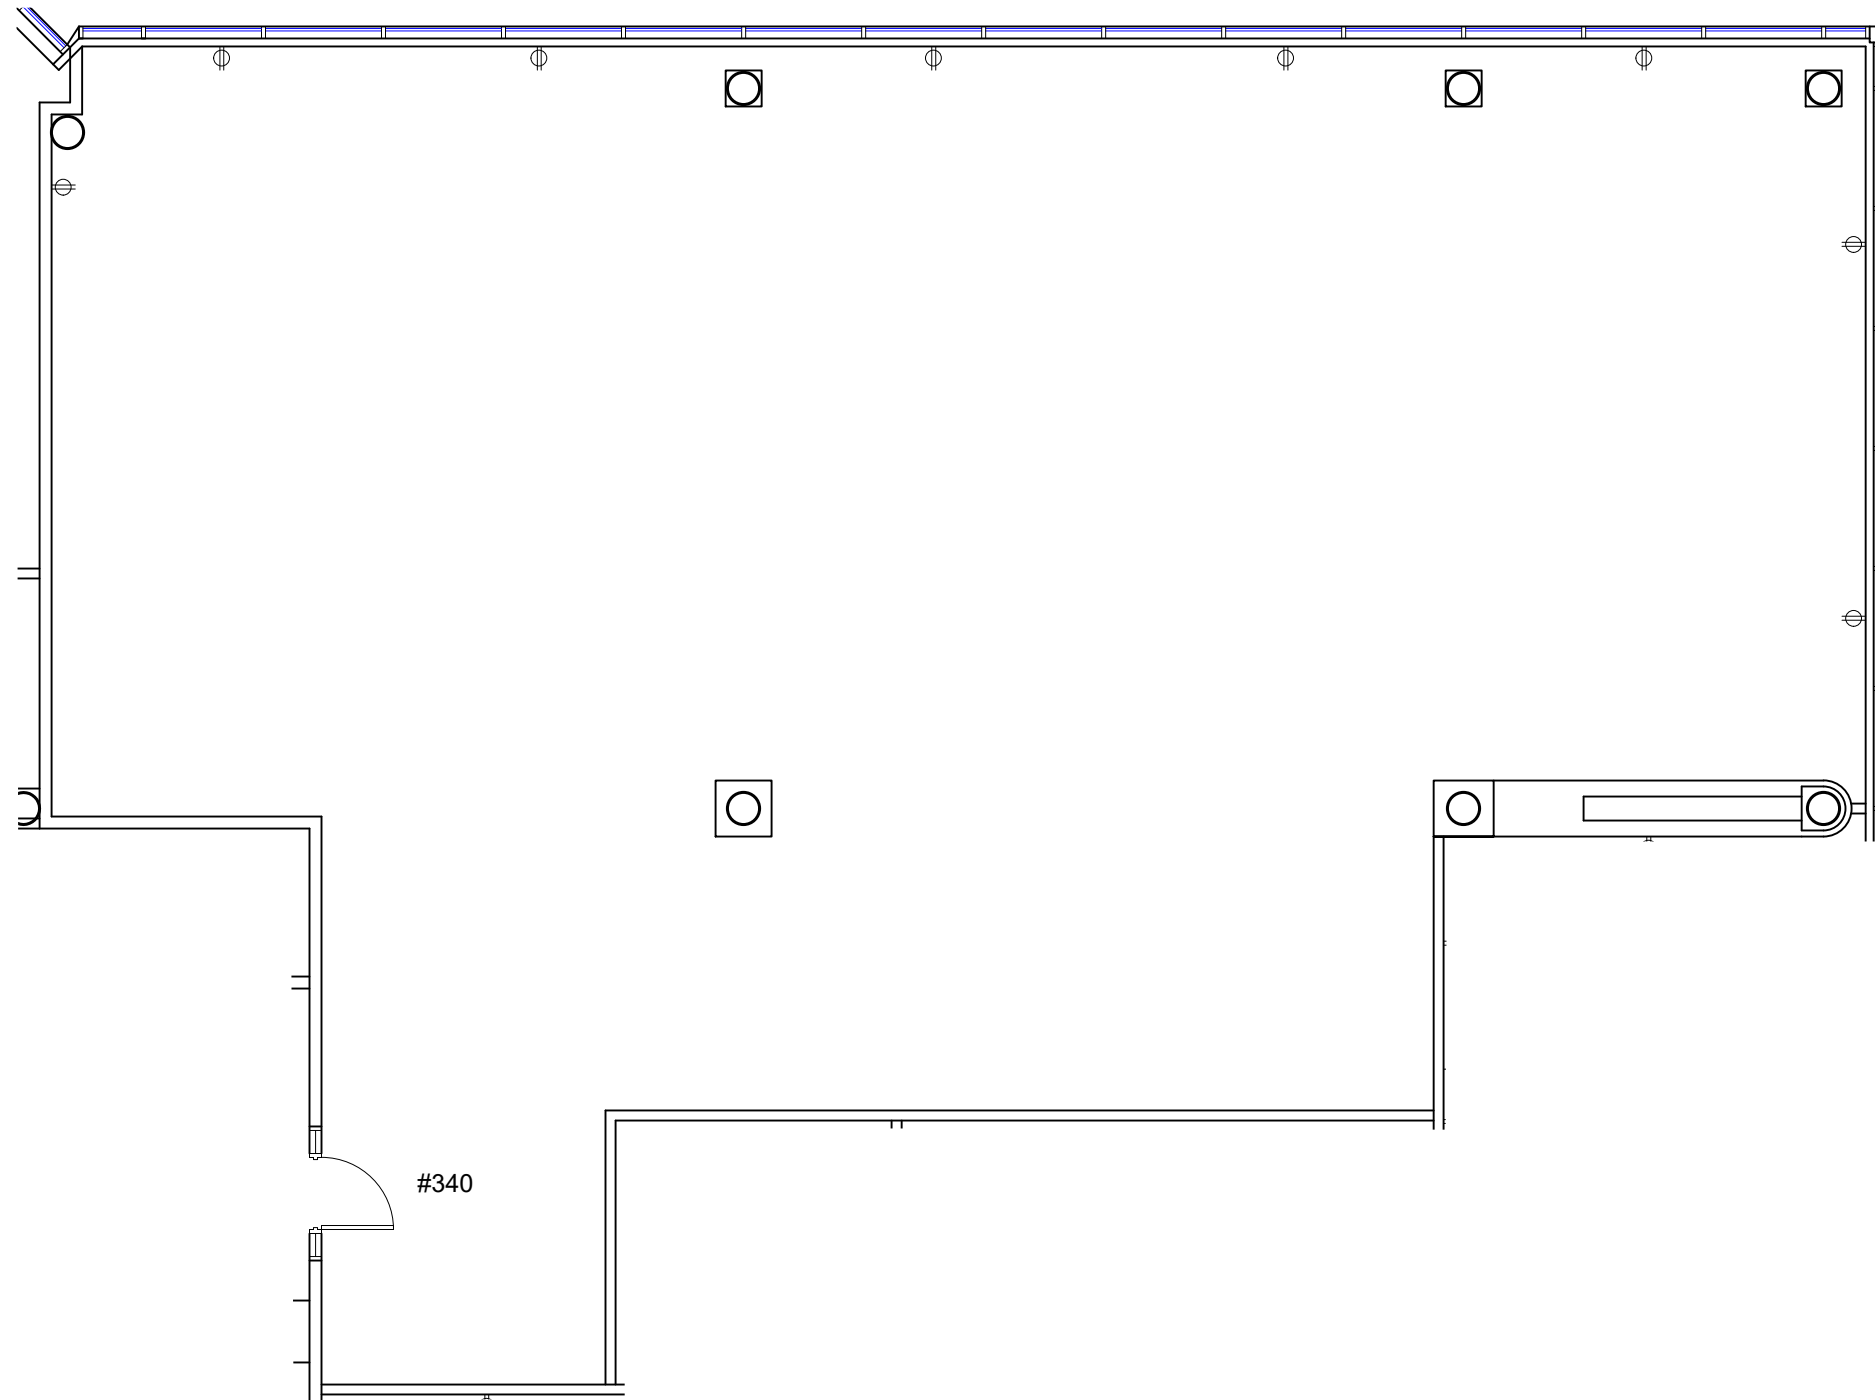

Legende/ Legend:

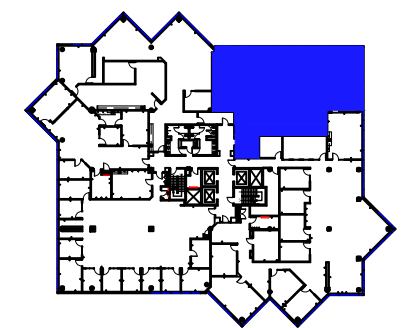


TRANS-CANADA
Plan Clé/
Key Plan

no.	révision/issue	date


Titre/Title :
Troisième Etage/Third Floor

Échelle/Scale: N.T.S.	 OLYMBEC 333 Décarie 5th floor, St. Laurent Quebec H4N 3M9 Tel: (514) 344-3334 WWW.OLYMBEC.COM
Dessiné par/ Drawn By:	
Date:	
Nom et Localisation du Projet/ Project Name and Location: Trans-Canada 6505, Ville St. Laurent, Qc	
Suite/Room # #340	

*Veuillez noter que les dimensions indiquées sont approximatives et peuvent changer sans avis/ Note That All Dimensions Are Approximate and subject to change without notice

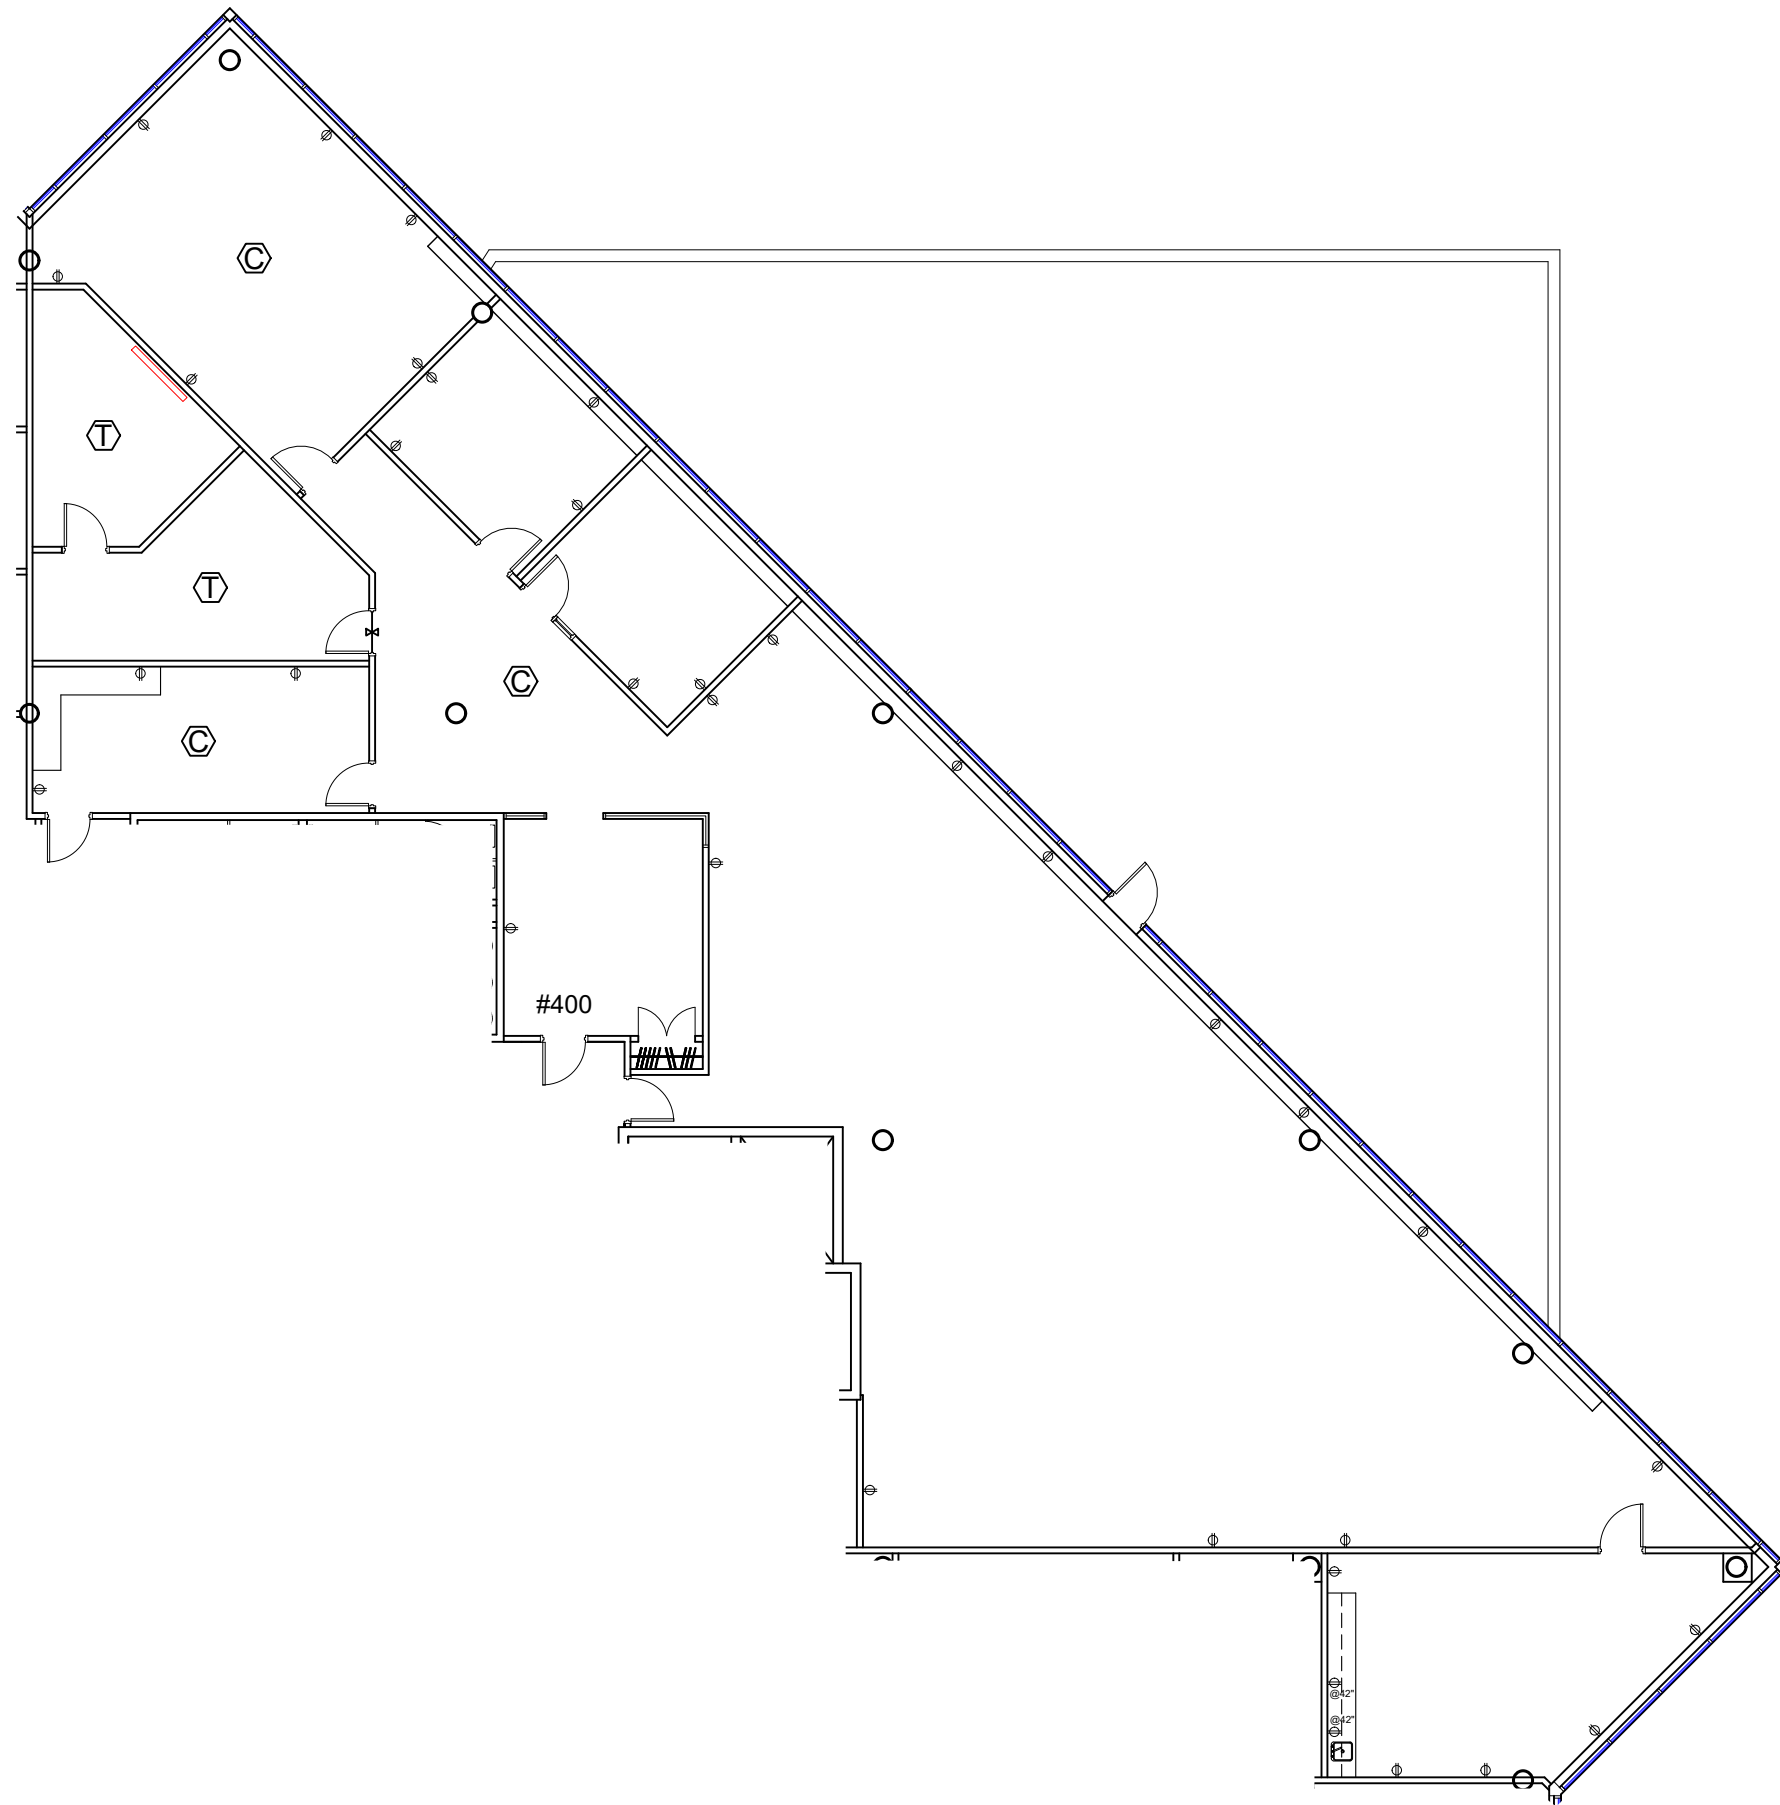

Legende/ Legend:

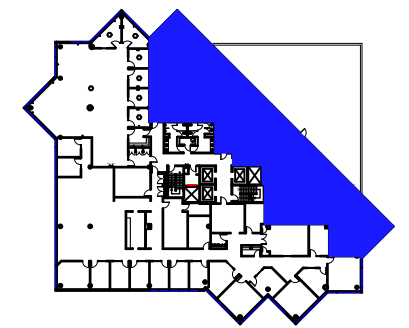

TRANS-CANADA
Plan Clé/
Key Plan


no.	révision/issue	date

Titre/Title :
4IEME Etage/4TH Floor

Échelle/Scale: N.T.S.
 Dessiné par/ Drawn By:
 Date:
 Nom et Localisation du Projet/
 Project Name and Location:
**Trans-Canada 6505,
 Ville St. Laurent, Qc**
 Suite/Room #
#400



*Veuillez noter que les dimensions indiquées sont approximatives et peuvent changer sans avis/ Note That All Dimensions Are Approximate and subject to change without notice

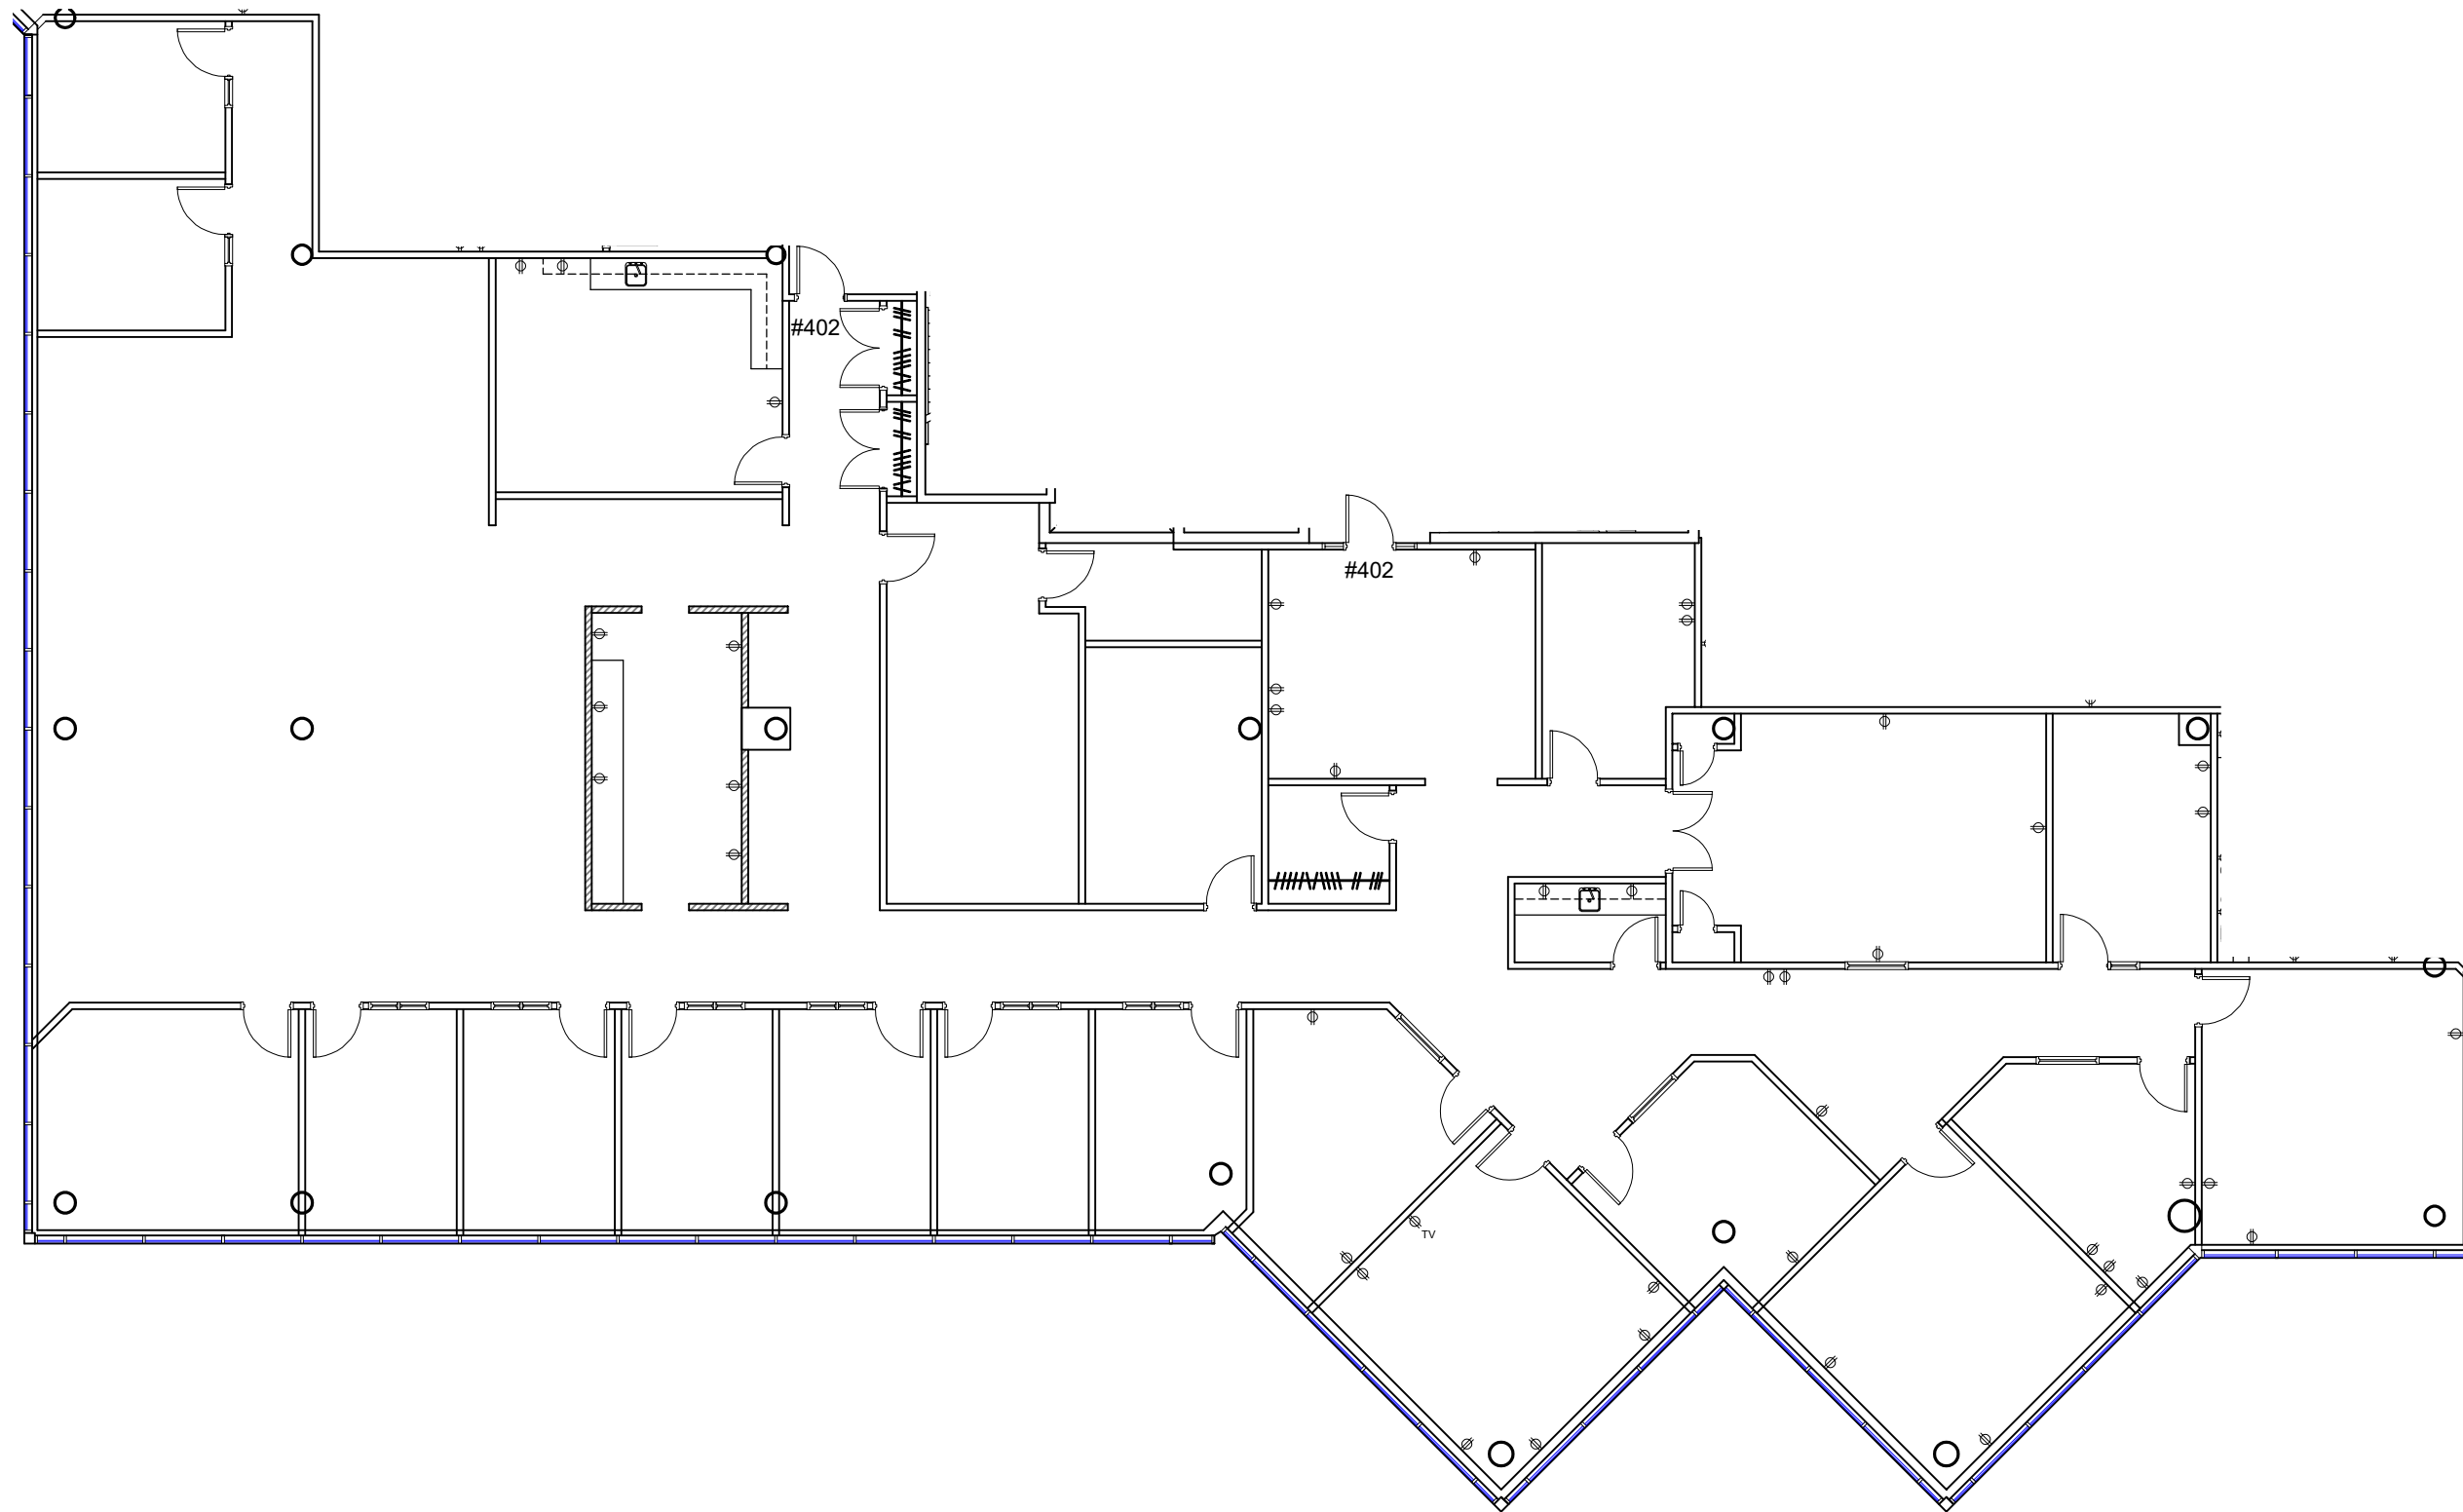

Legende/ Legend:



TRANS-CANADA
Plan Clé/
Key Plan

no.	révision/issue	date

Titre/Title :
4e étage/4th Floor

Échelle/Scale: N.T.S.
Dessiné par/ Drawn By:

Date:
Nom et Localisation du Projet/
Project Name and Location:
**Trans-Canada 6505,
Ville St. Laurent, Qc**



Suite/Room #
#402

*Veuillez noter que les dimensions indiquées sont approximatives et peuvent changer sans avis/ Note That All Dimensions Are Approximate and subject to change without notice



Legende/ Legend:

**Plan Clé/
Key Plan**

no.	révision/issue	date

Titre/Title :
6IEME Etage/6TH Floor

Échelle/Scale: N.T.S.
Dessiné par/ Drawn By:

Date:

Nom et Localisation du Projet/
Project Name and Location:
**Trans-Canada 6505,
Ville St. Laurent, Qc**

Suite/Room #

*Veuillez noter que les dimensions indiquées sont approximatives et peuvent changer sans avis/ Note That All Dimensions Are Approximate and subject to change without notice