


Legend/ Legend:

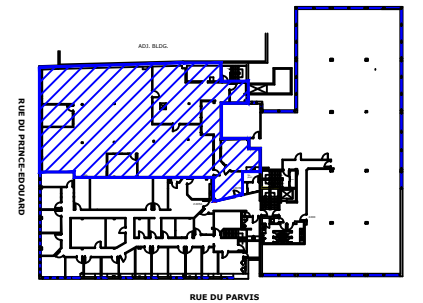

Plan Clé/  
Key Plan

no.	révision/issue	date


Titre/Title : **PLAN**  
**2e Étage / Second floor**

Échelle/Scale: N.T.S.  
Dessiné par/ Drawn By:

Date:

Nom et Localisation du Projet/  
Project Name and Location:  
**503, Prince-Edouard**  
**Québec**


Suite/Room #  
**#207B**




**OLYMBEC**  
333 Décarie  
5th floor, St. Laurent  
Quebec H4N 3M9  
Tel: (514) 344-3334  
WWW.OLYMBEC.COM

\*Veuillez noter que les dimensions indiquées sont approximatives et peuvent changer sans avis/ Note That All Dimensions Are Approximate and subject to change without notice

RUE DU PRINCE-EDOUARD

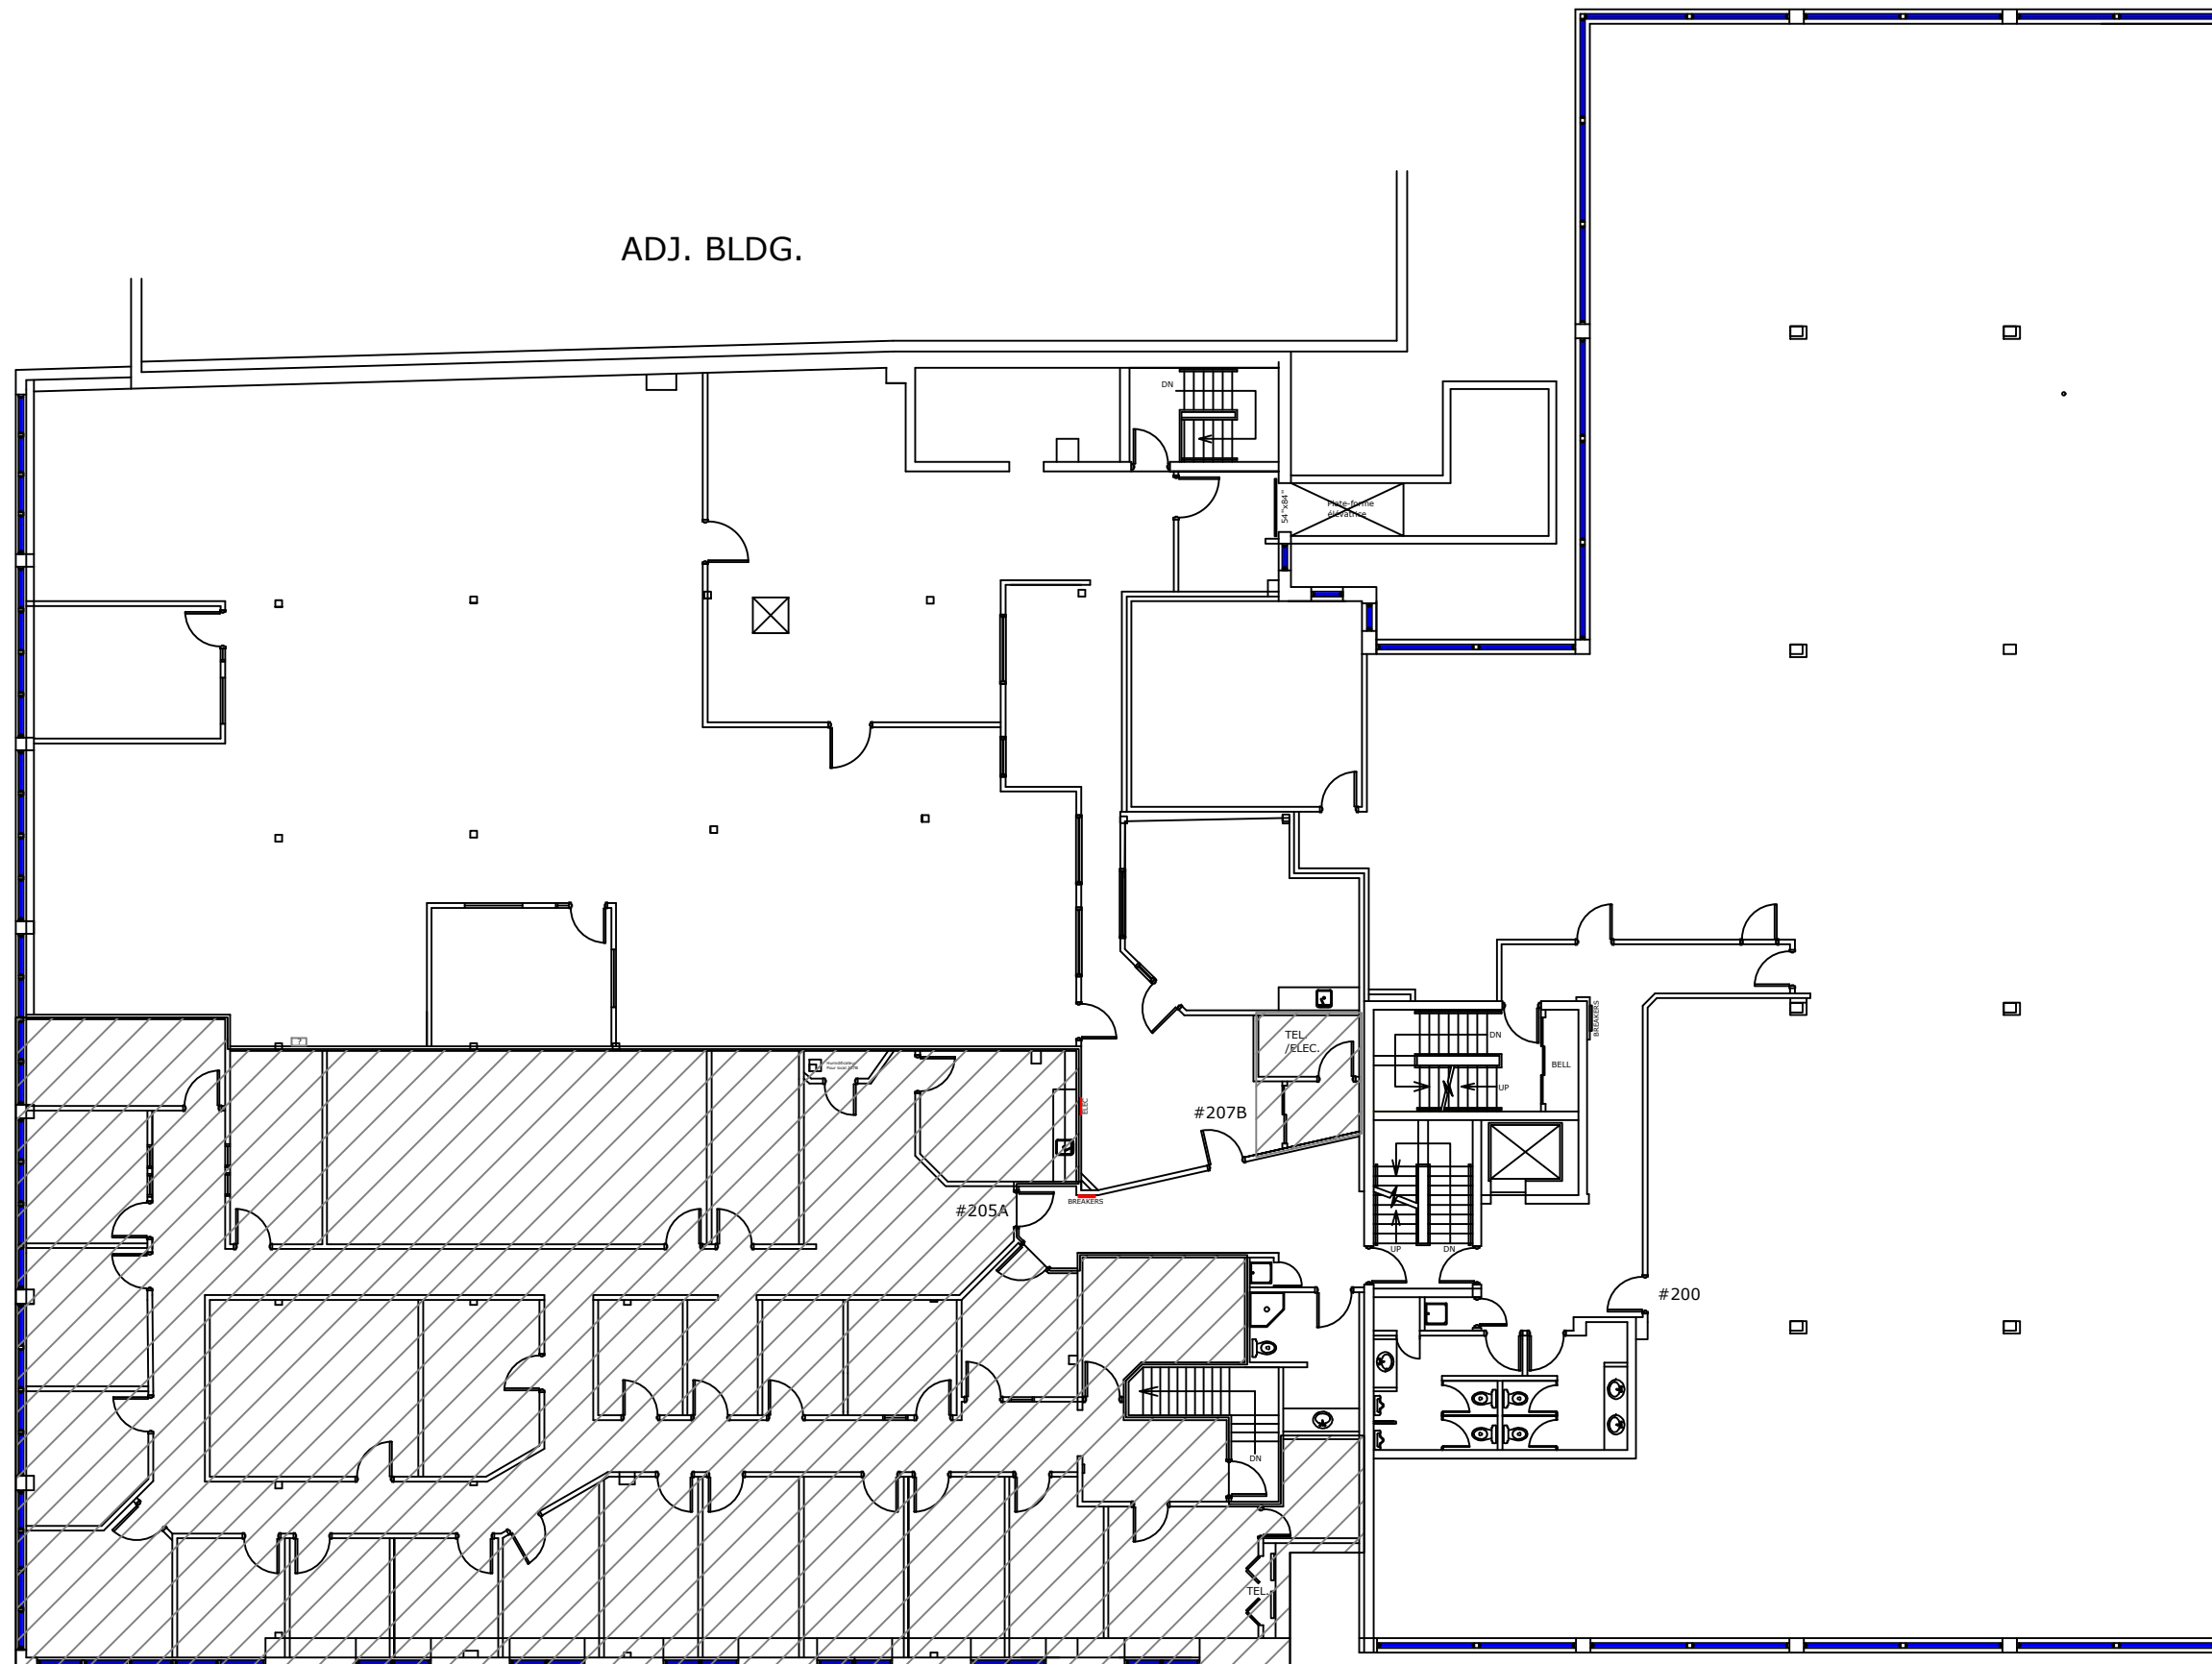

Legend/ Legend:

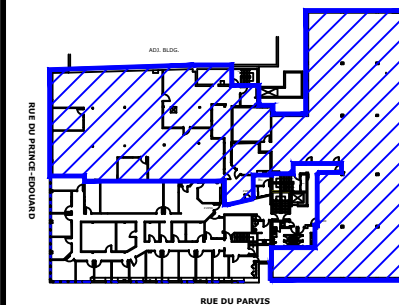

Plan Clé/  
Key Plan

no.	révision/issue	date

Titre/Title : **PLAN DU BUREAU**  
2e Étage / Second floor

Échelle/Scale: N.T.S.  
Dessiné par/ Drawn By: R.C.L.

Date:  
Nom et Localisation du Projet/  
Project Name and Location:  
**273-275 Du Parvis,**  
**Québec**



Suite/Room #  
**#200-207**

\*Veuillez noter que les dimensions indiquées sont approximatives et peuvent changer sans avis/ Note That All Dimensions Are Approximate and subject to change without notice