


Legende/ Legend:

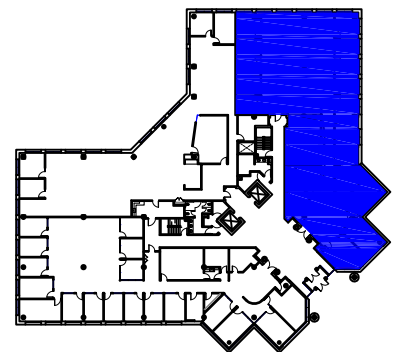

DR. FREDERIK-PHILIPS
Plan Clé/
 Key Plan

no.	révision/issue	date

Titre/Title : RDC/Ground Floor

Échelle/Scale: N.T.S.

Dessiné par/ Drawn By:

Date:

Nom et Localisation du Projet/

Project Name and Location:


555 Boul. Dr.-Frederik-Philips

Saint-Laurent, Qc.


Suite/Room #

#110



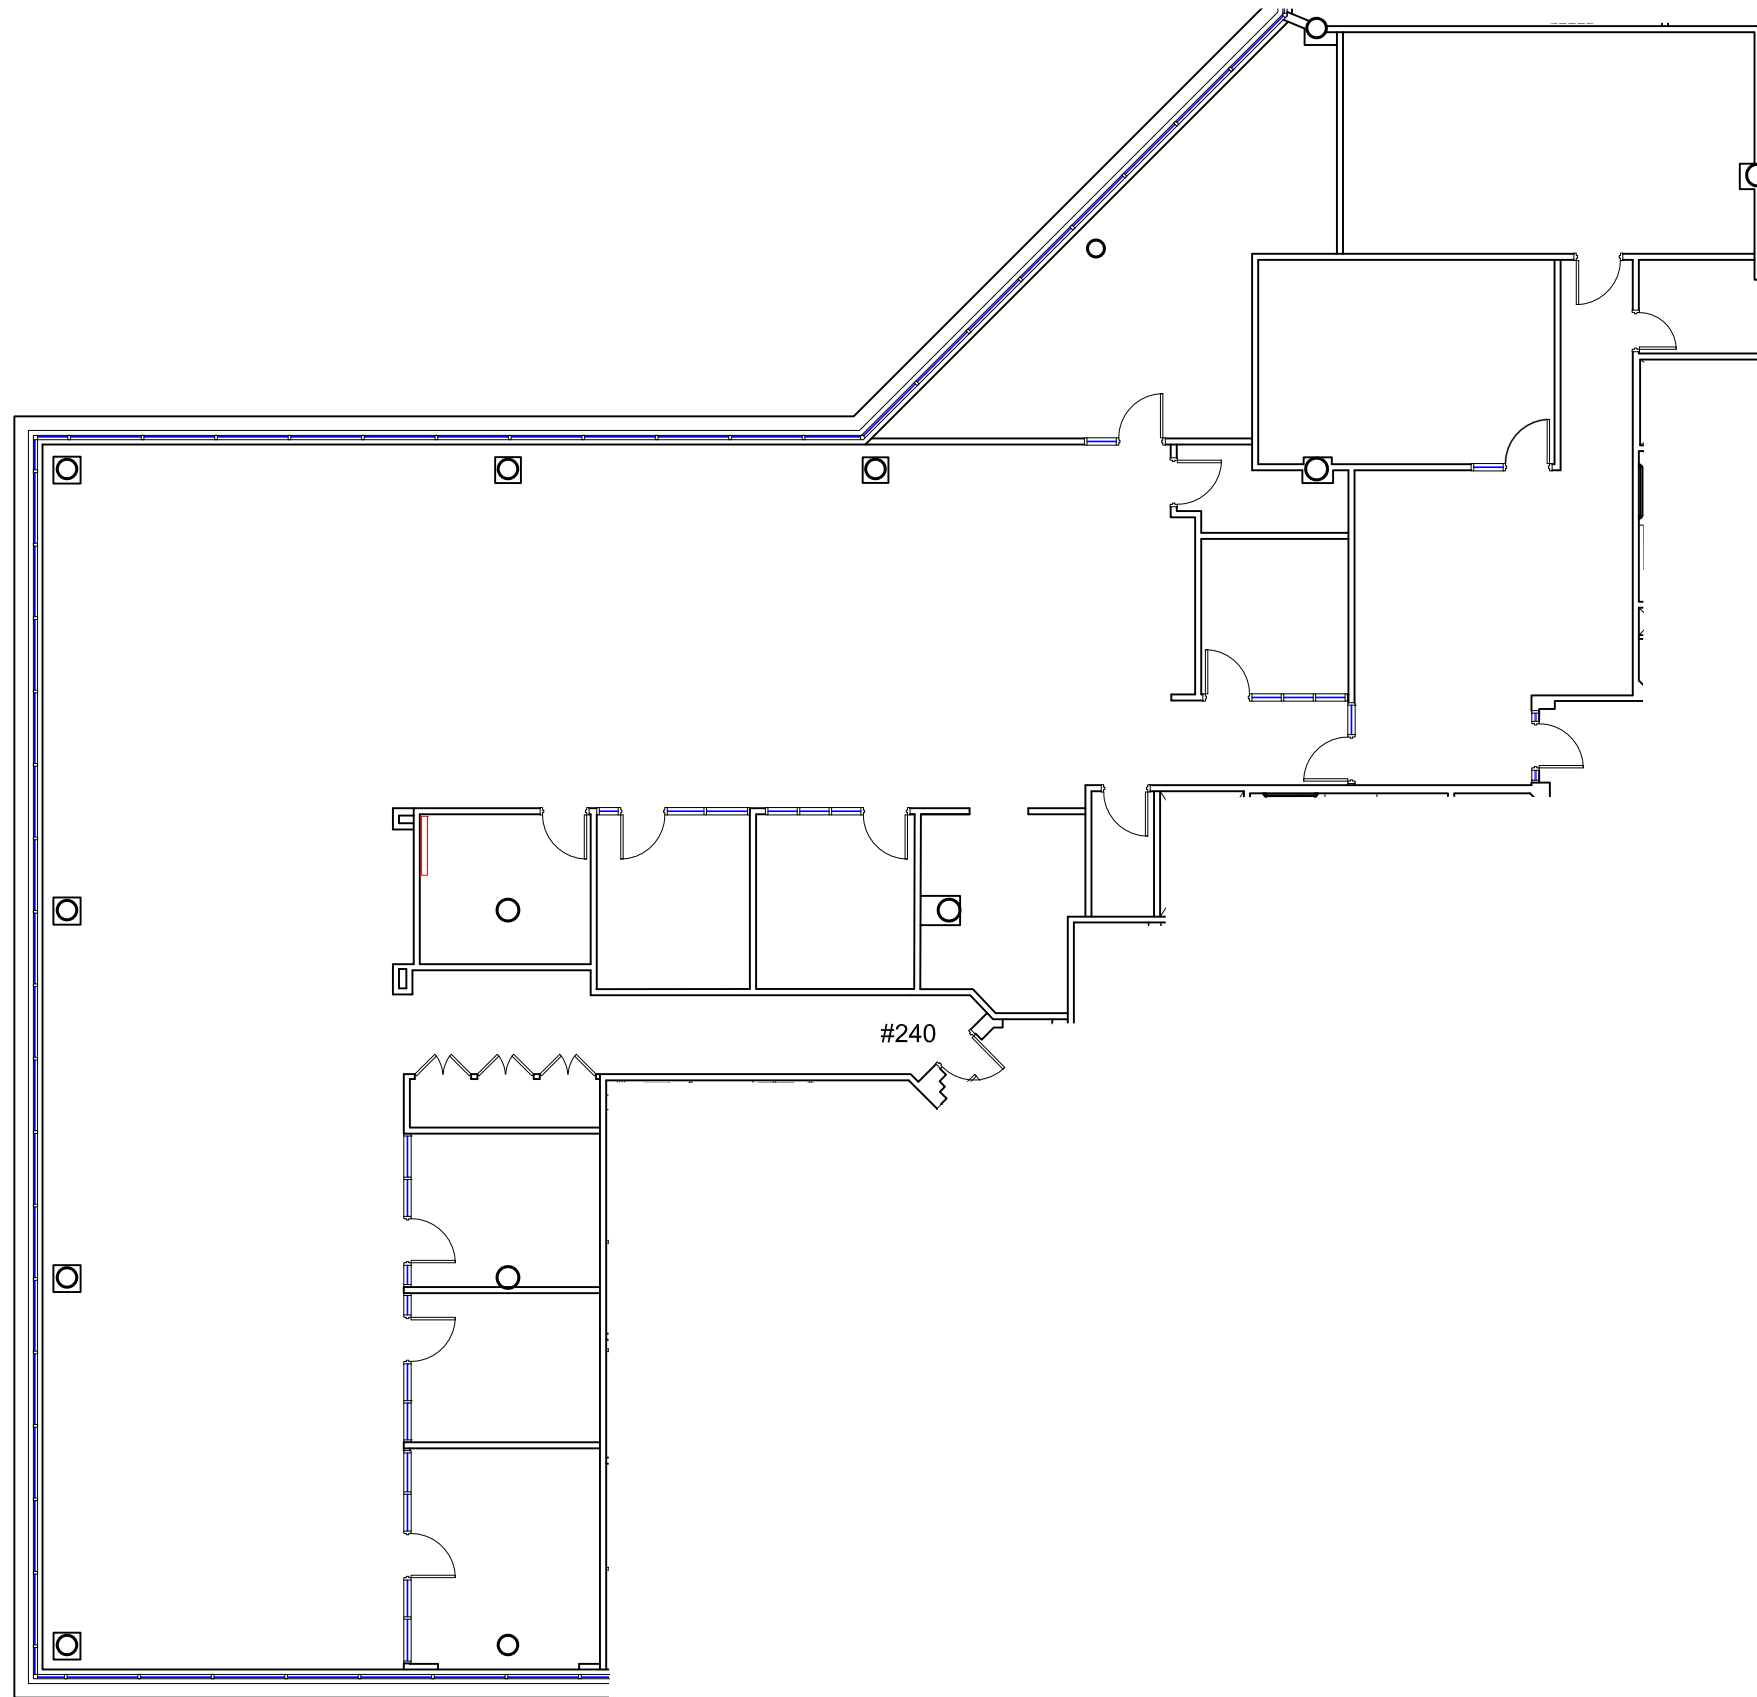

Legende/ Legend:

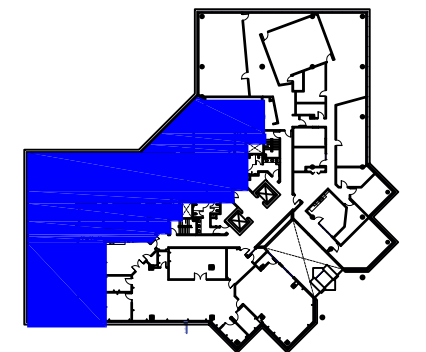

DR. FREDERIK-PHILIPS
Plan Clé/
 Key Plan

no.	révision/issue	date


Titre/Title : 2IEME Etage/2ND Floor

Échelle/Scale: N.T.S.
 Dessiné par/ Drawn By:
 Date:
 Nom et Localisation du Projet/
 Project Name and Location:
 555 Boul. Dr.-Frederik-Philips
 Saint-Laurent, Qc.




Suite/Room #
#240

*Veuillez noter que les dimensions indiquées sont approximatives et peuvent changer sans avis/ Note That All Dimensions Are Approximate and subject to change without notice

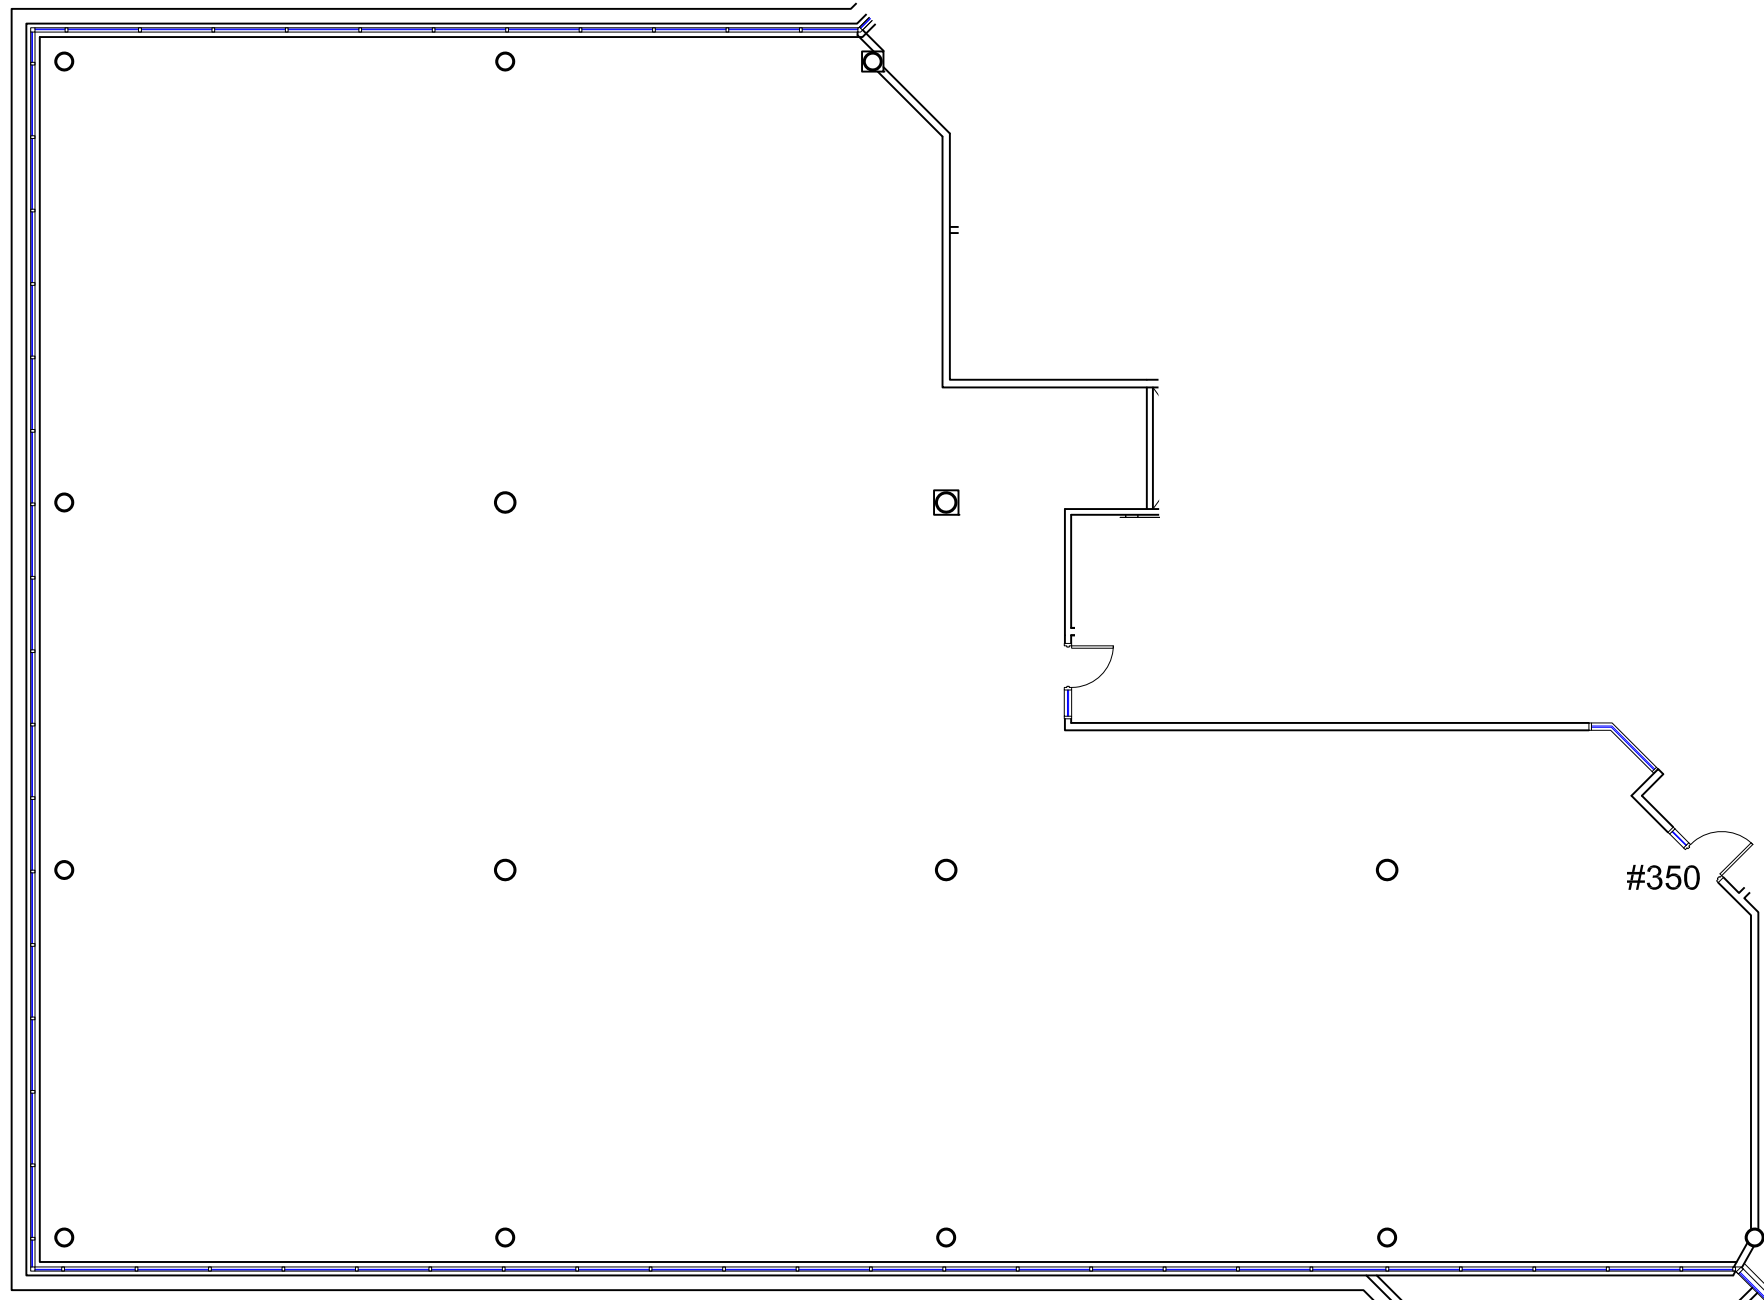


Legende/ Legend:

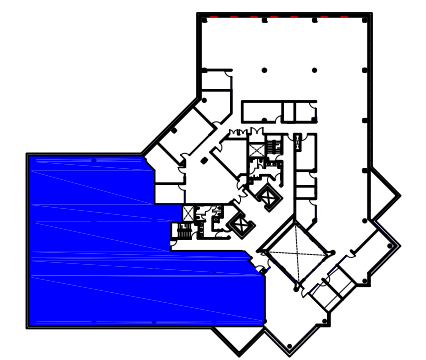

DR. FREDERIK-PHILIPS
Plan Clé/
 Key Plan

no.	révision/issue	date

Titre/Title : 3IEME Etage/3RD Floor

Échelle/Scale: N.T.S.		
Dessiné par/ Drawn By:		
Date:		OLYMBEC 333 Décarie 5th floor, St. Laurent Quebec H4N 3M9 Tel: (514) 344-3334 WWW.OLYMBEC.COM
Nom et Localisation du Projet/ Project Name and Location:		
555 Boul. Dr.-Frederik-Philips Saint-Laurent, Qc.		
Suite/Room #		
#350		

*Veuillez noter que les dimensions indiquées sont approximatives et peuvent changer sans avis/ Note That All Dimensions Are Approximate and subject to change without notice